


VNITROBLOK - DVŮR

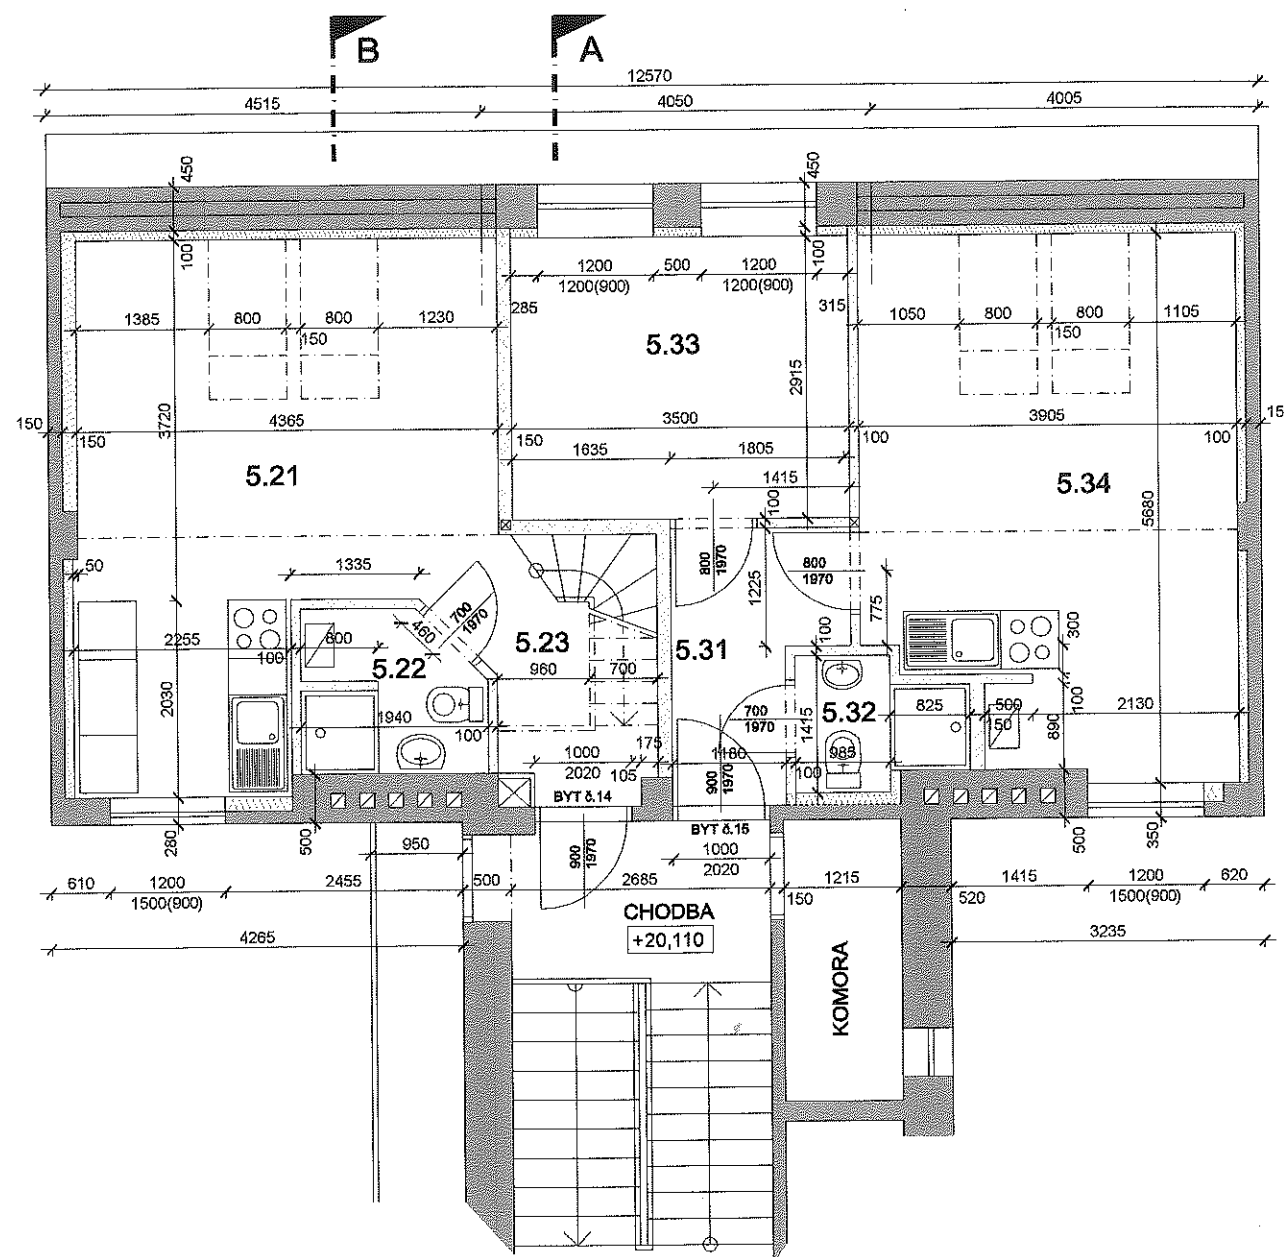

LEGENDA MÍSTNOSTÍ:

ETAPA číslo 1:					PŮDORYS 6.NP - BYT Č.14
----------------	--	--	--	--	-------------------------

Č.M.	NÁZEV MÍSTNOSTI	PLOCHA	PODLAHA	STROP	POZNÁMKA
5.21	op + kuchyňský kout	20,3 m ²	lamely	SDK, max.s.v. 2600 mm	za linkou
5.22	koupelna	3,09 m ²	dlažba	SDK, s.v. 2600 mm	ker. obklad v. 2000 mm
5.23	předsíň	5,24 m ²	dlažba		




PLOCHA CELKEM: 28.63 m² + mezonet 24,30 m²



ETAPA číslo 2:					PŮDORYS 6.NP - BYT Č.15
----------------	--	--	--	--	-------------------------

5.31	předsíň	4,16 m ²	lamely	SDK, s.v. 2600 mm	
5.32	koupelna	2,66 m ²	dlažba	SDK, s.v. 2600 mm	ker. obklad v. 2000 mm
5.33	pokoj	10,25 m ²	lamely	SDK, max.s.v. 2600 mm	
5.34	op + kuchyňský kout	20,46 m ²	lamely	SDK, max.s.v. 2600 mm	za linkou

PLOCHA CELKEM: 37.53 m²


LEGENDA MATERIÁLŮ:

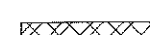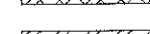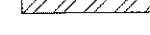-  stávající obvodové zdivo
-  stávající mezibytová příčka
SDK tl. 150 mm (protipožární)
-  stávající příčky
SDK tl. 100 mm
-  stávající sádkartonová předstěna
tl. 100 - 150 mm

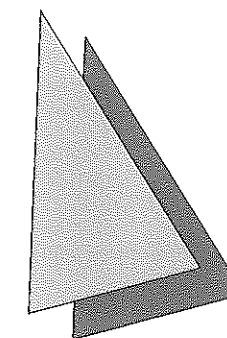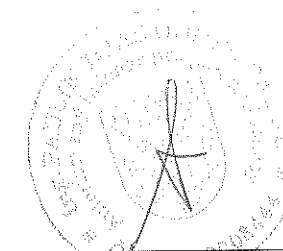



VEDOUCÍ PROJEKTU:	TECHNICKÉ ŘEŠENÍ:	KRESLIL:	Ing. Přemysl Krejčí	
Ing. Paulin Badou Djahounta	Ing. Přemysl Krejčí	Ing. Přemysl Krejčí	Tasov 24, 675 79 tel. 737 668 996 e-mail: prema.krejci@gmail.com	
MÍSTO STAVBY: Duškova 20/1041, Praha 5-Smíchov, 150 00, parc. č. 2798, k.ú. Smíchov			DATUM:	ŘÍJEN 2012
INVESTOR: Jana Juračková, Duškova 1041/20, 150 00 Praha 5 - Smíchov			ROZMĚRY:	2xA4
AKCE:			STUPEŇ PROJEKTOVÉ DOKUMENTACE:	
REKONSTRUKCE BYTU č. 14 DUŠKOVA 20/1041, PRAHA 5 - SMÍCHOV			DOKUMENTACE PRO POVOLENÍ STAVBY	
VÝKRES: PŮDORYS BYTU - STÁVAJÍCÍ STAV			MĚŘÍTKO:	Č. VÝKRESU:
			1:75	F.1.1.2-1

VNITROBLOK - DVŮR

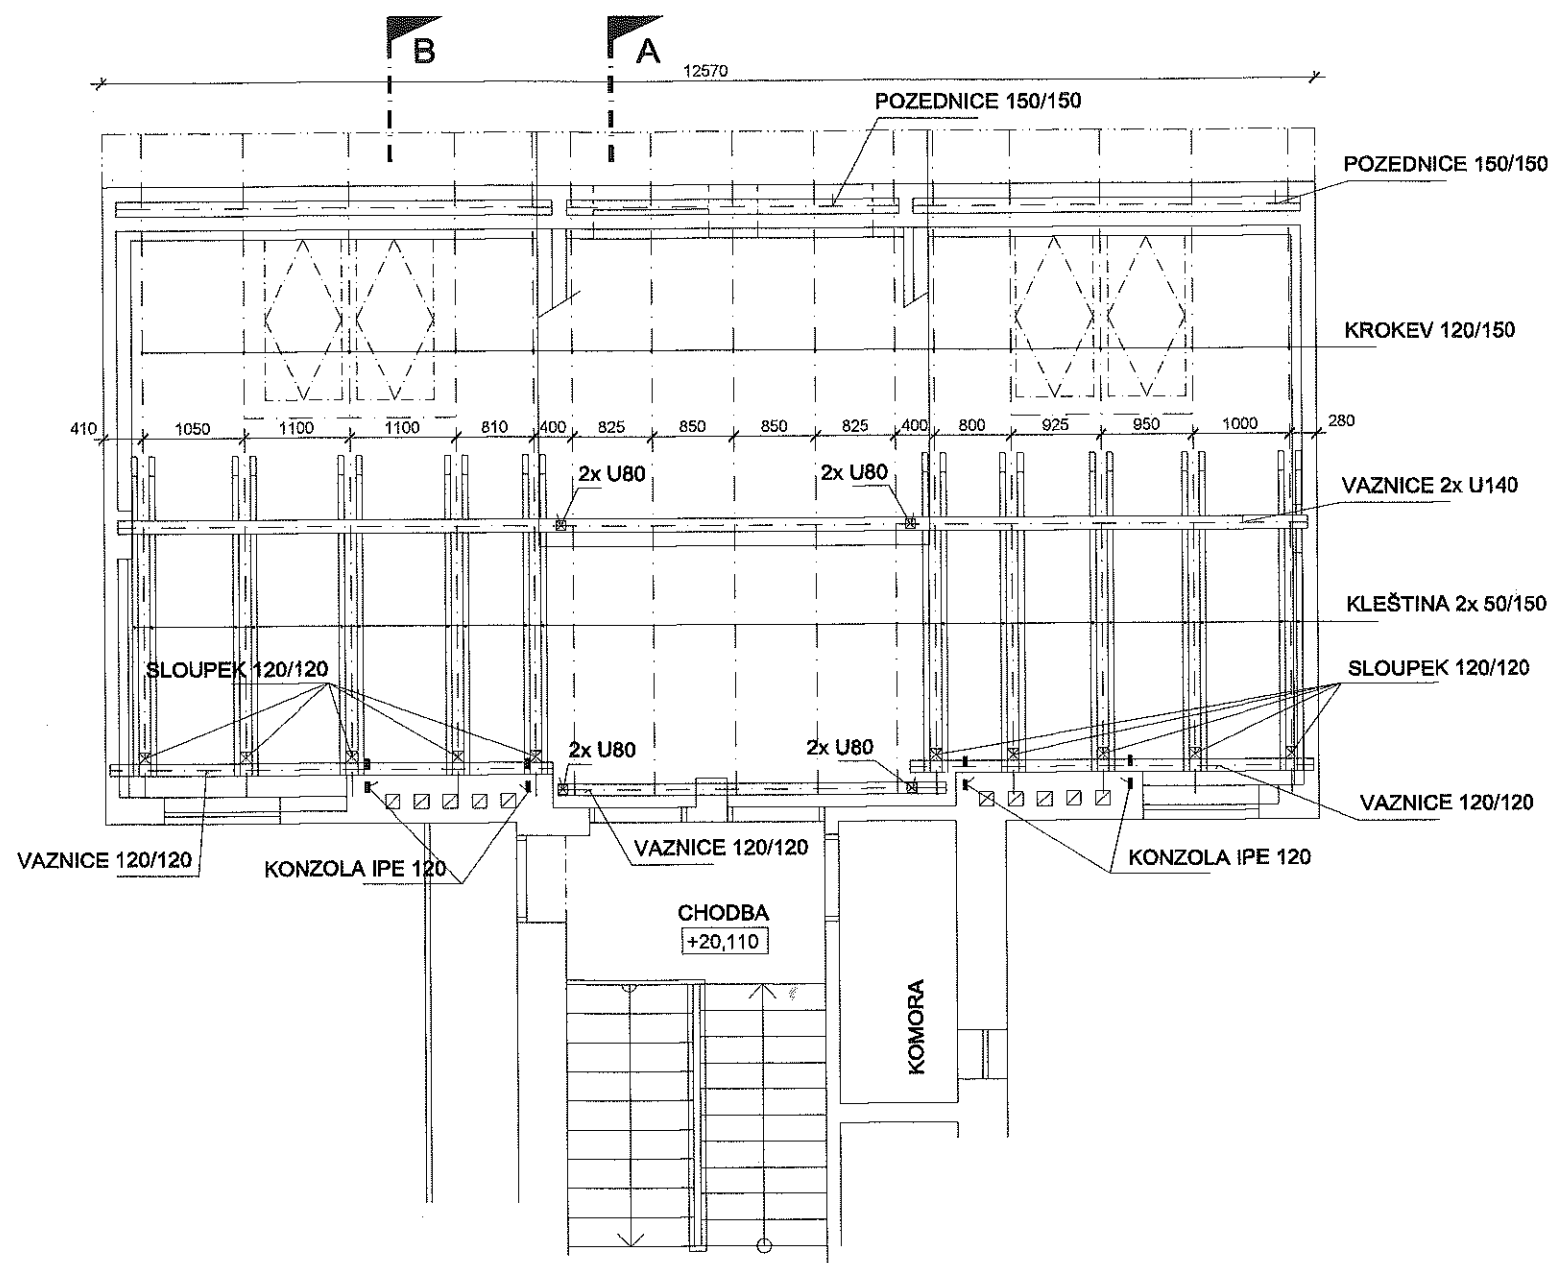


LEGENDA PRVKŮ KROVU:

POZEDNICE	SI, 150/150
STŘEDNÍ VAZNICE	S235, 2x U140 (UZAVŘENÝ SVAŘENEC)
VRCHOLOVÁ VAZNICE	SI, 120/120
KROKEV	SI, 120/150
SLOUPEK	S235, 2x U80 (UZAVŘENÝ SVAŘENEC)
VRCHOLOVÝ SLOUPEK	SI, 120/120

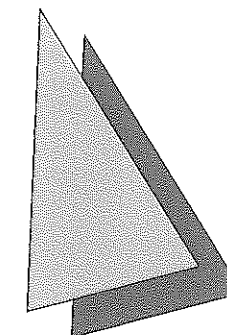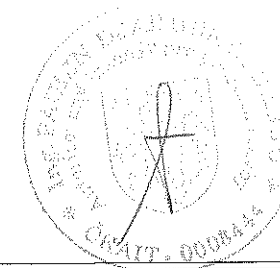


VEDOUcí PROJEKTU:	TECHNICKÉ ŘEŠENÍ:	KRESLIL:	Ing. Přemysl Krejčí Tasov 24, 675 79 tel. 737 668 996 e-mail: prema.krejci@gmail.com
Ing. Paulin Badou Djahounta	Ing. Přemysl Krejčí	Ing. Přemysl Krejčí	
MÍSTO STAVBY:	Duškova 20/1041, Praha 5-Smíchov, 150 00, parc. č. 2798, k.ú. Smíchov		DATUM: ŘÍJEN 2012
INVESTOR:	Jana Juračková, Duškova 1041/20, 150 00 Praha 5 - Smíchov		ROZMĚRY: 2xA4
AKCE:	REKONSTRUKCE BYTU č. 14 DUŠKOVA 20/1041, PRAHA 5 - SMÍCHOV		STUPEŇ PROJEKTOVÉ DOKUMENTACE: DOKUMENTACE PRO POVOLENÍ STAVBY
VÝKRES:	KONSTRUKCE KROVU - STÁVAJÍCÍ STAV		MĚŘITKO: 1:75 Č. VÝKRESU: F.1.1.2-2

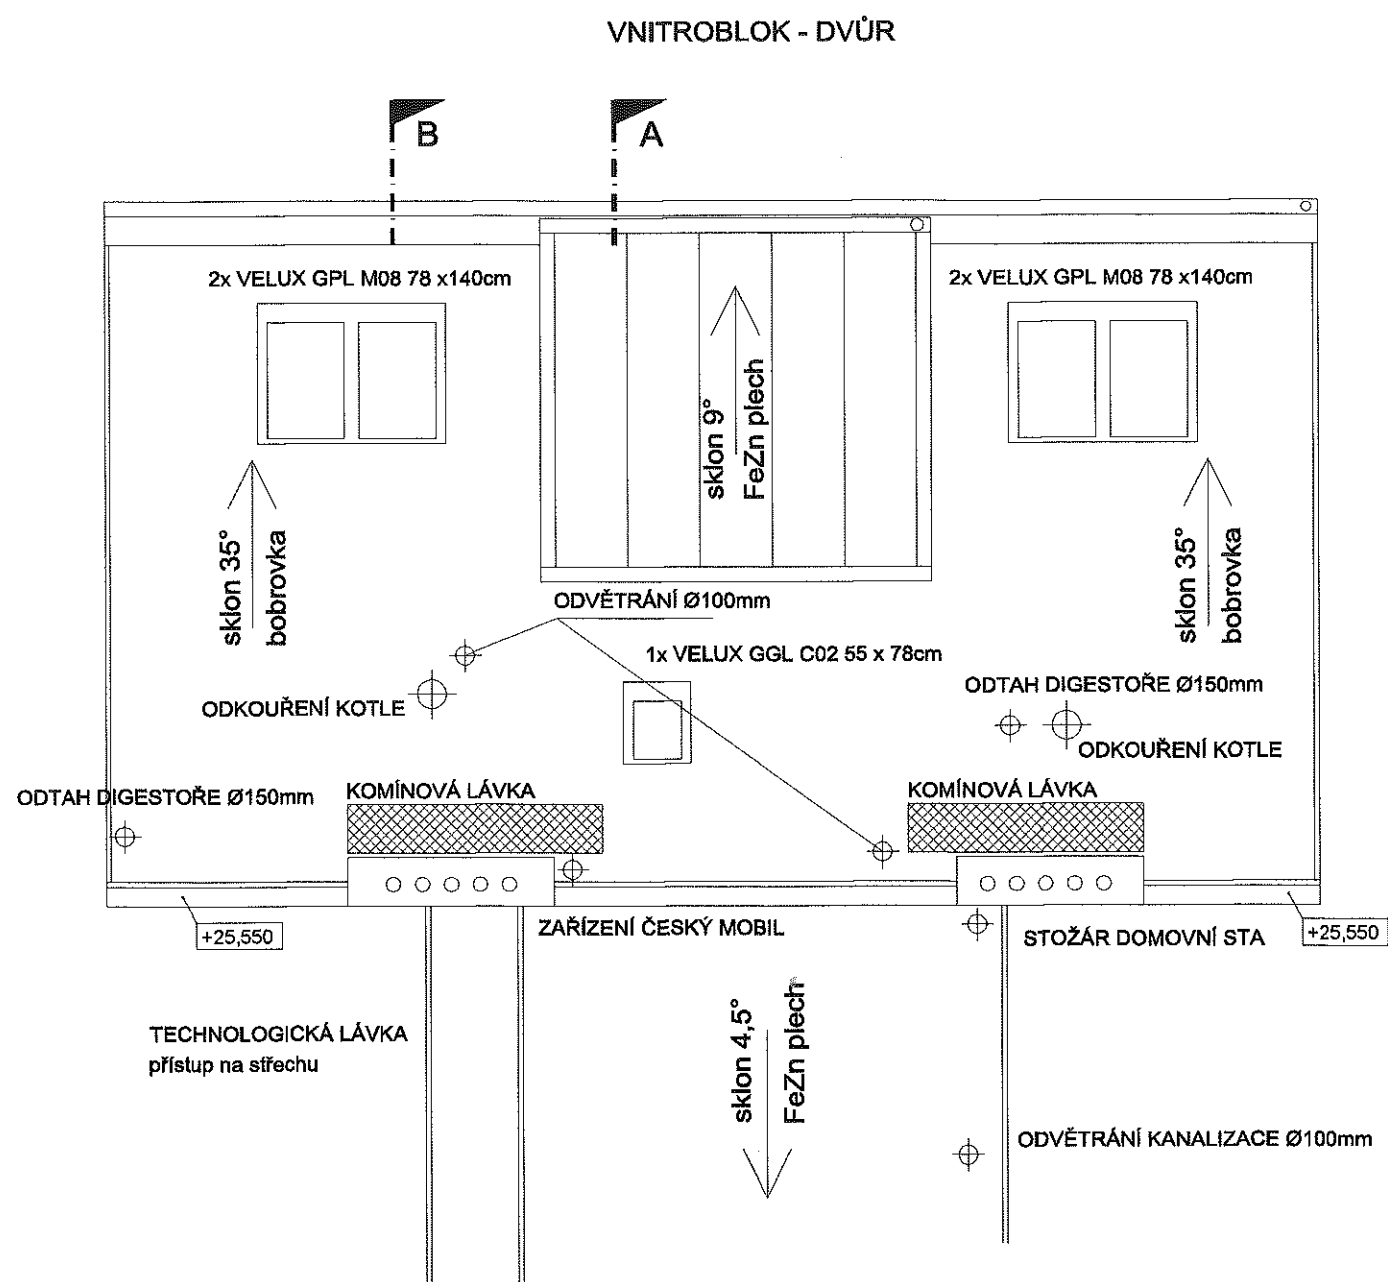


LEGENDA PRVKŮ STŘECHY:


KRYTINA	BOBROVKA, DVOJITÁ NA ŘÍDKÉ LAŽOVÁNÍ (KORUNOVÁ)
OPLECHOVÁNÍ	ŠABLONY Z POZINKOVANÉHO PLECHU FeZn
PŘÍSTUP	STOUPACÍ TAŠKY ZE SYSTÉMU TONDACH, KOMÍNOVÉ LÁVKY
STŘEŠNÍ OKNA	VELUX 2x TYPU GPL A 2x TYPU GGL
SKLONY	TAŠKA SE SLONEM 45°, PLECH SE SKLONEM 10° A 5°
ZAŘÍZENÍ	ANTENY A ZAŘÍZENÍ ČESKÝ MOBIL, DOMOVNÍ STA
VENTILACE	ODVĚTRÁNÍ POMOCÍ SYSTÉMOVÝCH PRVKŮ TONDACH

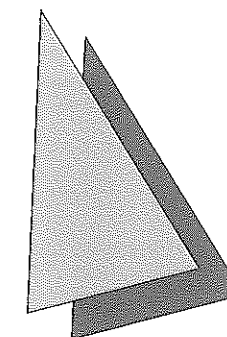

VEDOUČÍ PROJEKTU:	TECHNICKÉ ŘEŠENÍ:	KRESLIL:	Ing. Přemysl Krejčí Tasov 24, 675 79 tel. 737 668 996 e-mail: prema.krejci@gmail.com
Ing. Paulin Badou Djahounta	Ing. Přemysl Krejčí	Ing. Přemysl Krejčí	
MÍSTO STAVBY:	Duškova 20/1041, Praha 5-Smíchov, 150 00, parc. č. 2798, k.ú. Smíchov		DATUM: ŘÍJEN 2012
INVESTOR:	Jana Juračková, Duškova 1041/20, 150 00 Praha 5 - Smíchov		ROZMĚRY: 2xA4
AKCE:	REKONSTRUKCE BYTU č. 14 DUŠKOVA 20/1041, PRAHA 5 - SMÍCHOV		STUPEŇ PROJEKTOVÉ DOKUMENTACE:
			DOKUMENTACE PRO POVOLENÍ STAVBY
VÝKRES:	POHLED NA STŘECHU - STÁVAJÍCÍ STAV		MĚŘÍTKO: 1:75
			Č. VÝKRESU: F.1.1.2-3

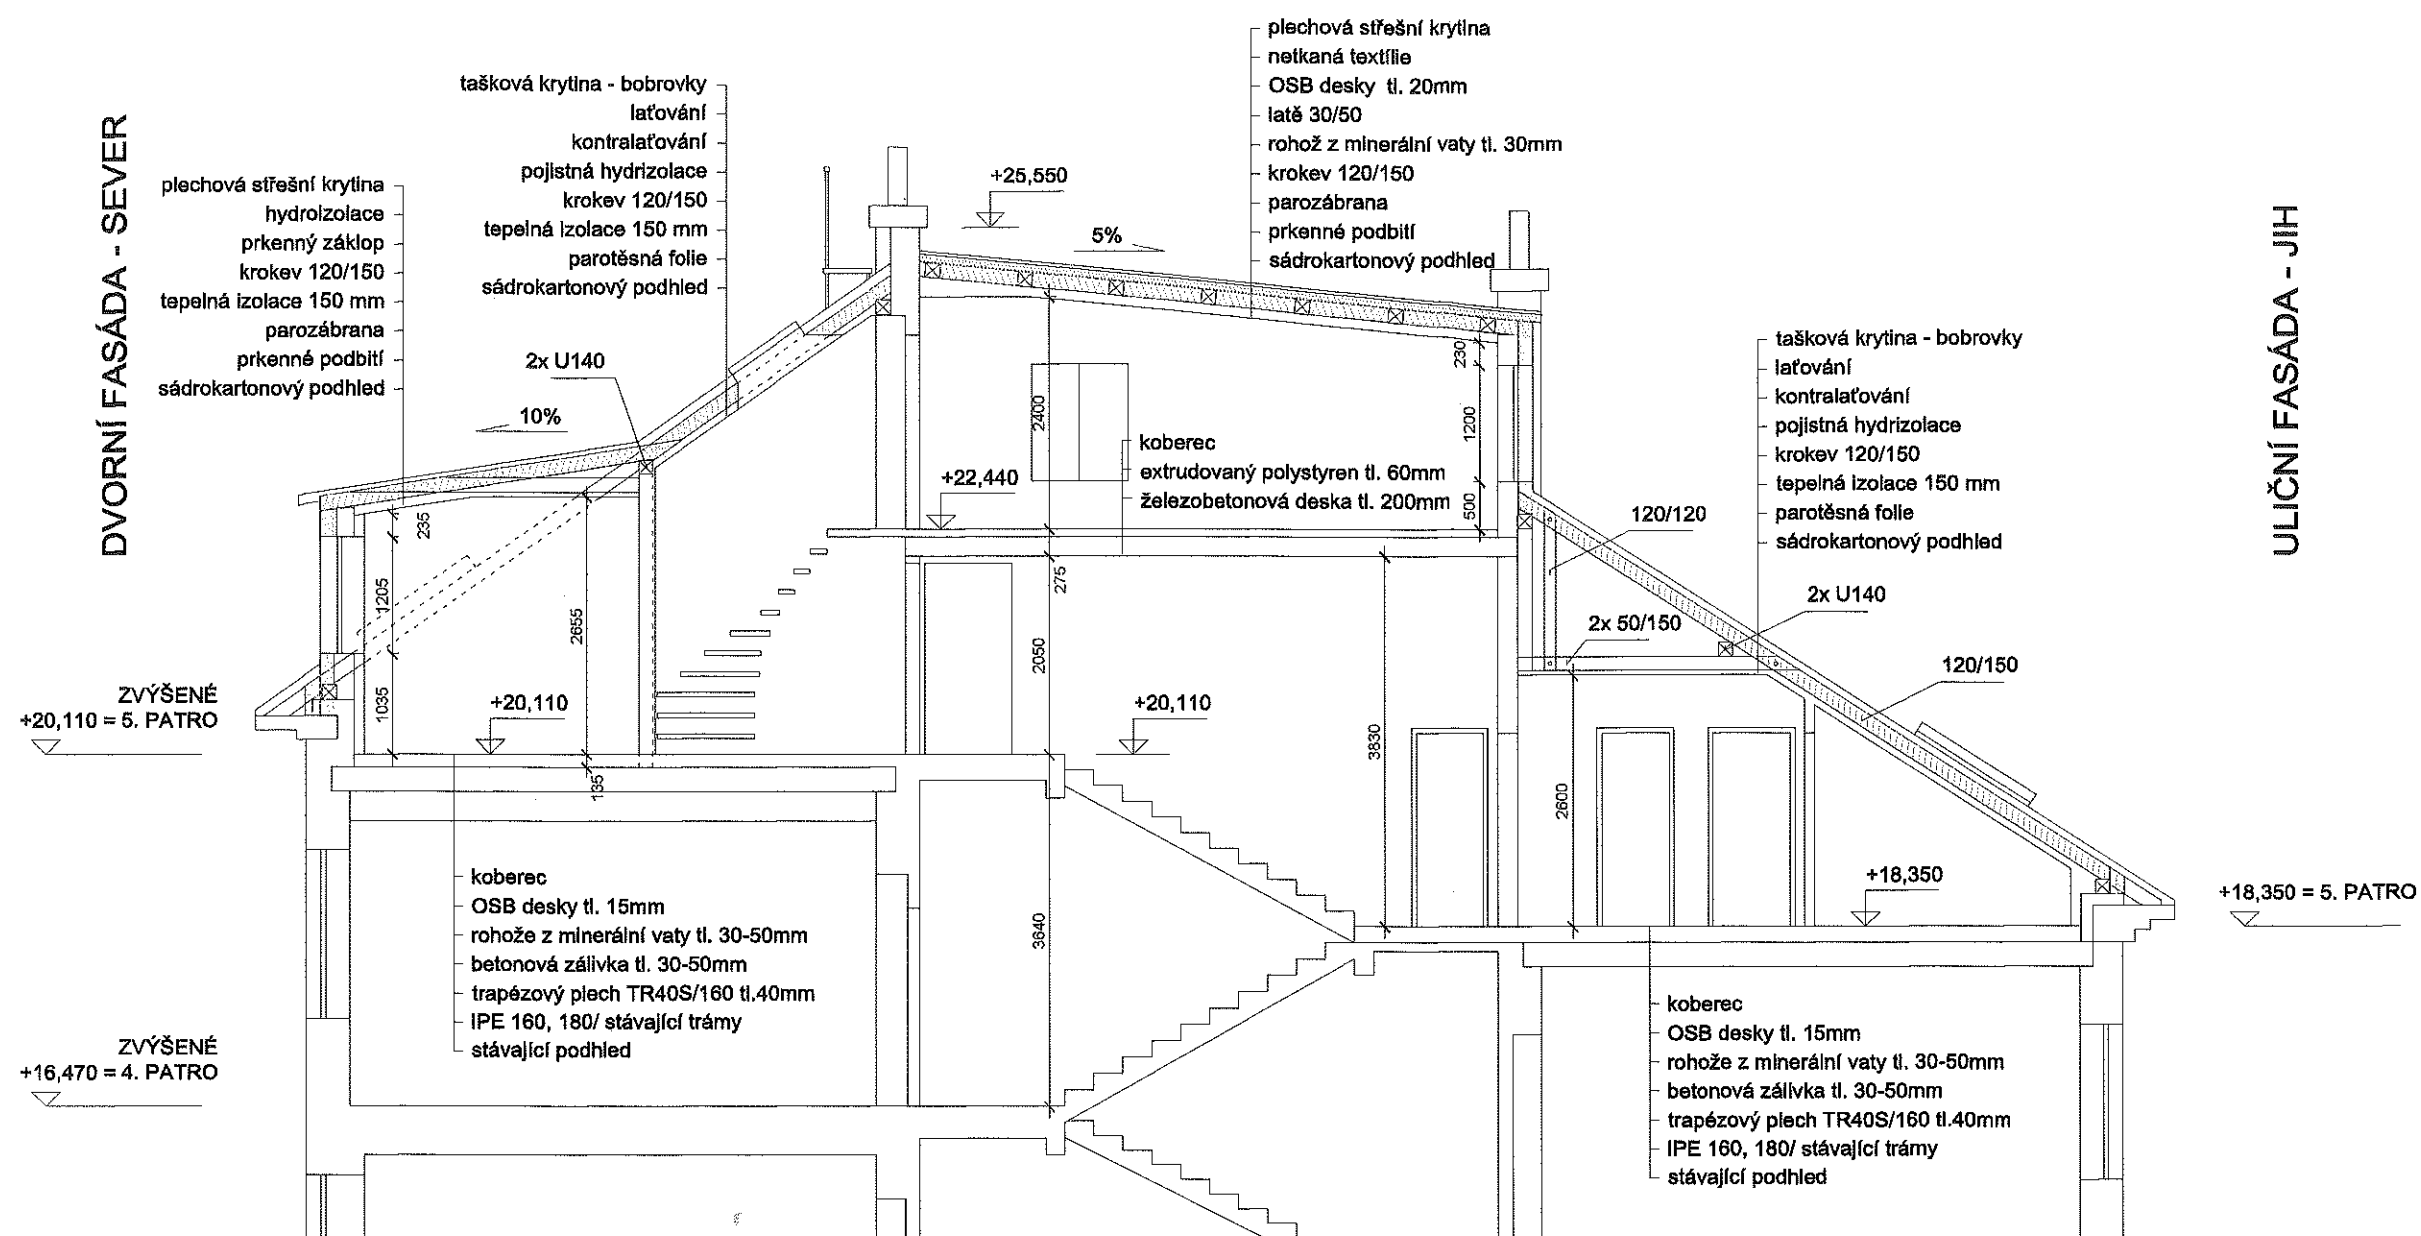


VEDOUČÍ PROJEKTU:	TECHNICKÉ ŘEŠENÍ:	KRESLIL:	Ing. Přemysl Krejčí	
Ing. Paulin Badou Djahounta	Ing. Přemysl Krejčí	Ing. Přemysl Krejčí	Tasov 24, 675 79 tel. 737 668 996 e-mail: prema.krejci@gmail.com	
MÍSTO STAVBY: Duškova 20/1041, Praha 5-Smíchov, 150 00, parc. č. 2798, k.ú. Smíchov			DATUM: ŘÍJEN 2012	
INVESTOR: Jana Juračková, Duškova 1041/20, 150 00 Praha 5 - Smíchov			ROZMĚRY: 2xA4	
AKCE: REKONSTRUKCE BYTU č. 14 DUŠKOVA 20/1041, PRAHA 5 - SMÍCHOV			STUPEŇ PROJEKTOVÉ DOKUMENTACE: DOKUMENTACE PRO POVOLENÍ STAVBY	
VÝKRES: ŘEZ A.A - STÁVAJÍCÍ STAV			MĚŘÍTKO: 1:75	Č. VÝKRESU: F.1.1.2-4

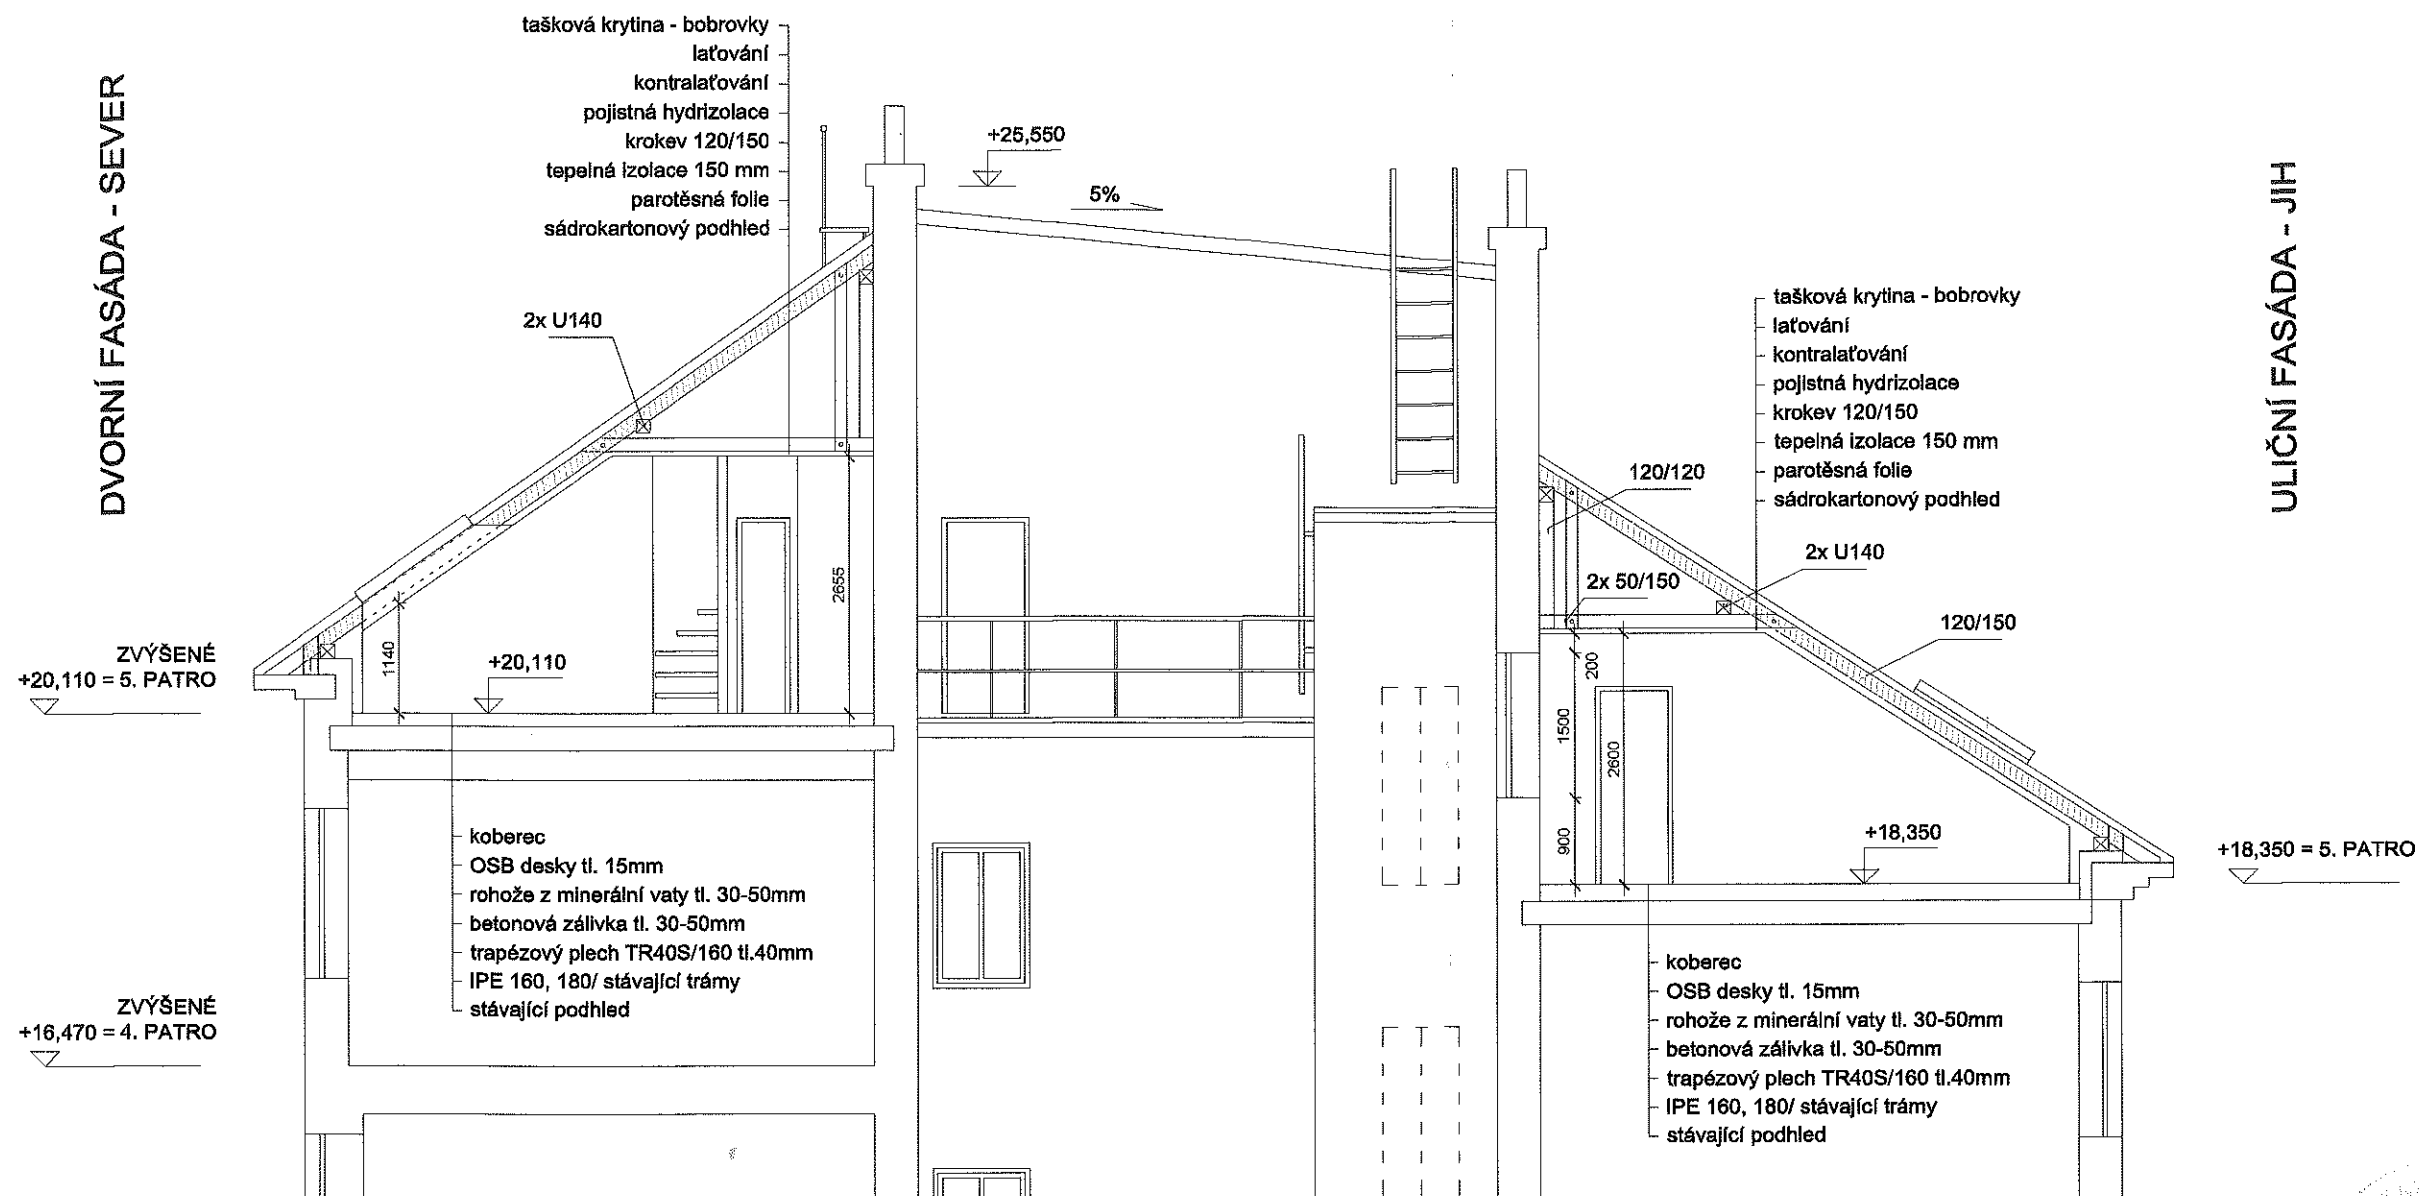

VEDOUČÍ PROJEKTU:	TECHNICKÉ ŘEŠENÍ:	KRESLIL:	Ing. Přemysl Krejčí Tasov 24, 675 79 tel. 737 668 996 e-mail: prema.krejci@gmail.com	
Ing. Paulin Badou Djahounta	Ing. Přemysl Krejčí	Ing. Přemysl Krejčí		
MÍSTO STAVBY: Duškova 20/1041, Praha 5-Smíchov, 150 00, parc. č. 2798, k.ú. Smíchov			DATUM:	ŘÍJEN 2012
INVESTOR: Jana Juračková, Duškova 1041/20, 150 00 Praha 5 - Smíchov			ROZMĚRY:	2xA4
AKCE: REKONSTRUKCE BYTU č. 14 DUŠKOVA 20/1041, PRAHA 5 - SMÍCHOV			STUPEŇ PROJEKTOVÉ DOKUMENTACE: DOKUMENTACE PRO POVOLENÍ STAVBY	
VÝKRES: ŘEZ B.B - STÁVAJÍCÍ STAV			MĚŘÍTKO: 1:75	Č. VÝKRESU: F.1.1.2-5

VNITROBLOK - DVŮR

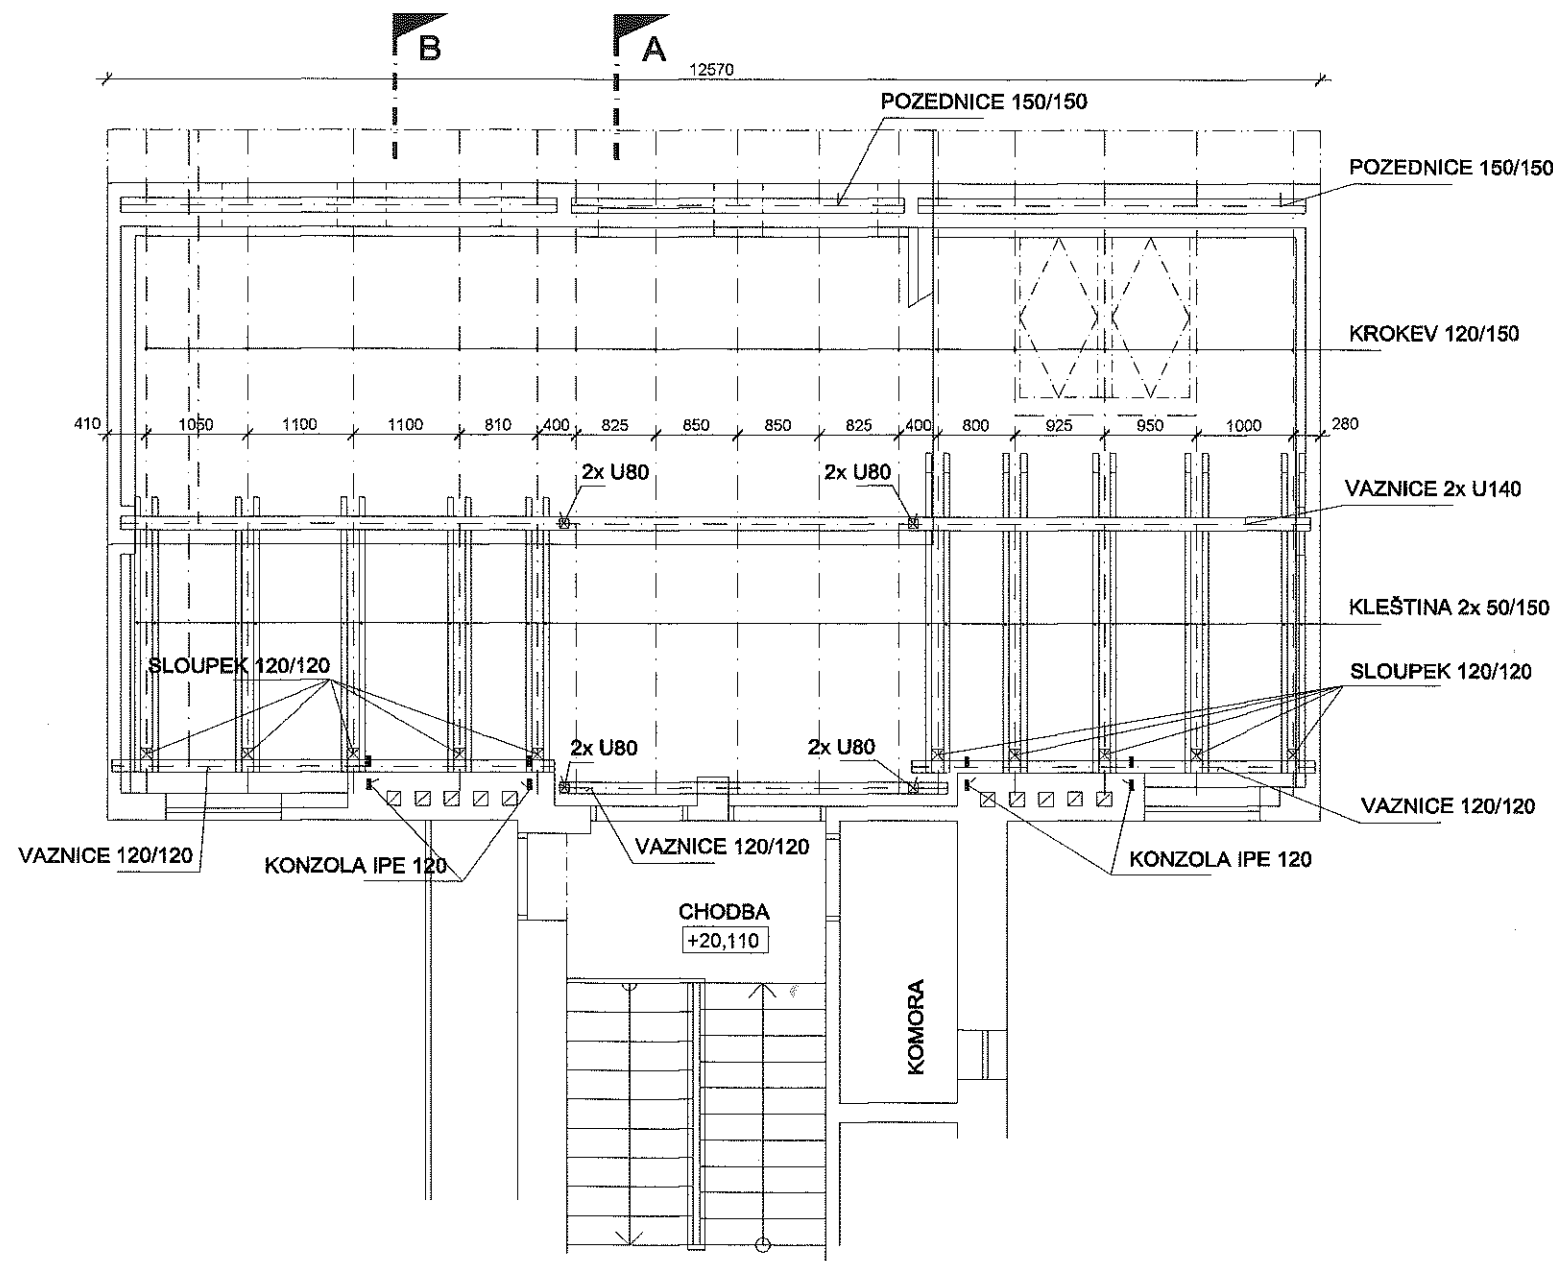

LEGENDA PRVKŮ KROVU:

POZEDNICE	SI, 150/150
STŘEDNÍ VAZNICE	S235, 2x U140 (UZAVŘENÝ SVAŘENEC)
VRCHOLOVÁ VAZNICE	SI, 120/120
KROKEV	SI, 120/150
SLOUPEK	S235, 2x U80 (UZAVŘENÝ SVAŘENEC)
VRCHOLOVÝ SLOUPEK	SI, 120/120



ÚŘAD MĚSTSKÉ ČÁSTI PRAHA 5
Odbor stavební a infrastruktury

Dokumentace ke stavebnímu povolení


Č.j. Os: Sm. 1041-5624/2015-B-11

Dne: 26.10.2015 Podpis: *Práma*

Městský úřad Praha 5
Odbor stavební a infrastruktury
nám. 14. března 1, 150 00 Praha 5
15/10/2015

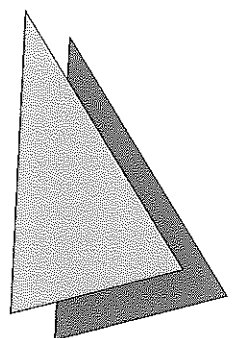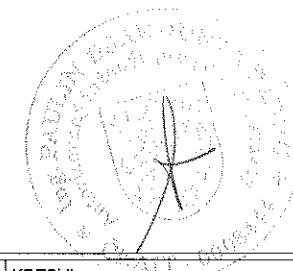


VEDOUcí PROJEKTU:	TECHNICKÉ ŘEŠENÍ:	KRESLIL:	Ing. Přemysl Krejčí Tasov 24, 675 79 tel. 737 668 996 e-mail: prema.krejci@gmail.com
Ing. Paulin Badou Djahounta	Ing. Přemysl Krejčí	Ing. Přemysl Krejčí	
MÍSTO STAVBY:	Duškova 20/1041, Praha 5-Smíchov, 150 00, parc. č. 2798, k.ú. Smíchov		DATUM: ŘÍJEN 2012
INVESTOR:	Jana Juračková, Duškova 1041/20, 150 00 Praha 5 - Smíchov		ROZMĚRY: 2x A4
AKCE:	REKONSTRUKCE BYTU č. 14 DUŠKOVA 20/1041, PRAHA 5 - SMÍCHOV		STUPEŇ PROJEKTOVÉ DOKUMENTACE: DOKUMENTACE PRO POVOLENÍ STAVBY
VÝKRES:	KONSTRUKCE KROVU - ETAPA 1 - NOVÝ STAV		MĚŘÍTKO: 1:75 Č. VÝKRESU: F.1.1.2-7

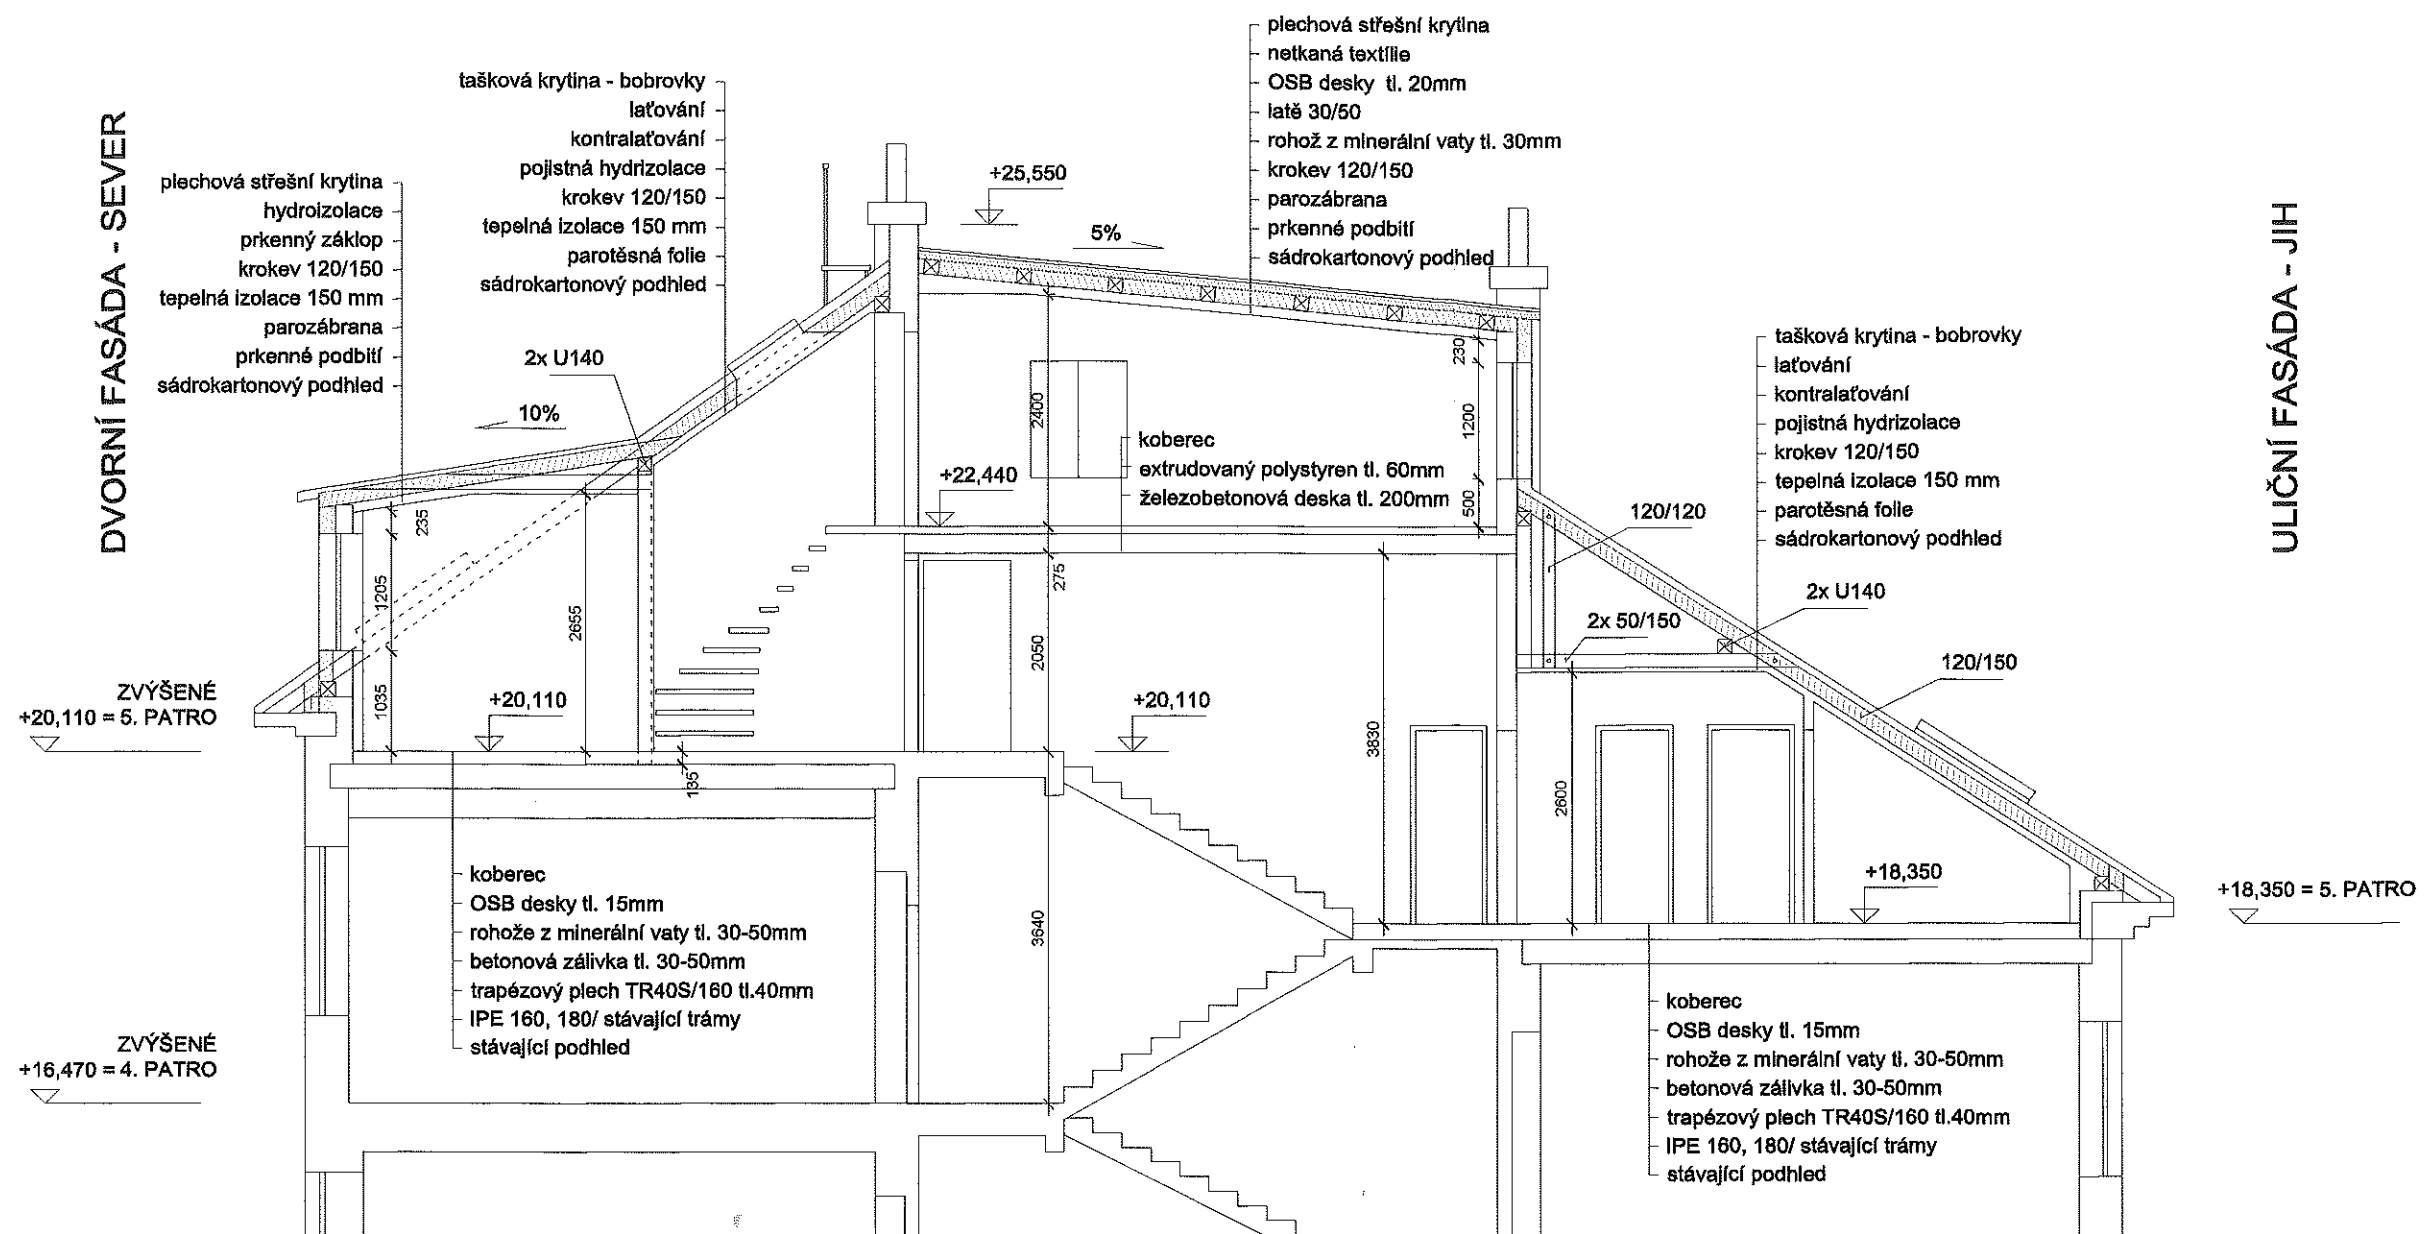


ÚŘAD MĚSTSKÉ ČÁSTI PRAHA 5
Odbor stavební a infrastruktury
Dokumentace ke stavebnímu povolení
C. I. OS. Sm. 1041 - 5629/2015-B-E
Dne: 26.10.2015 Podpis: *Brejš*

Městská část Praha 5
Úřad městské části
Odbor stavební a infrastruktury
nám. 14. října 1, 150 00 Praha 5
001500

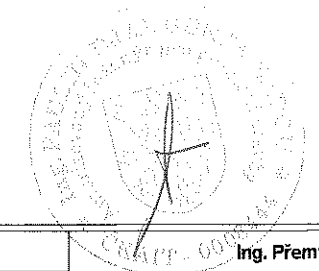

VEDOUČÍ PROJEKTU:	TECHNICKÉ ŘEŠENÍ:	KRESLIL:	Ing. Přemysl Krejčí Tasov 24, 675 79 tel. 737 668 996 e-mail: prema.krejci@gmail.com
Ing. Paulin Badou Djahounta	Ing. Přemysl Krejčí	Ing. Přemysl Krejčí	
MÍSTO STAVBY:	Duškova 20/1041, Praha 5-Smíchov, 150 00, parc. č. 2798, k.ú. Smíchov		DATUM: ŘÍJEN 2012
INVESTOR:	Jana Juračková, Duškova 1041/20, 150 00 Praha 5 - Smíchov		ROZMĚRY: 2xA4
AKCE:	REKONSTRUKCE BYTU č. 14 DUŠKOVA 20/1041, PRAHA 5 - SMÍCHOV		STUPEŇ PROJEKTOVÉ DOKUMENTACE: DOKUMENTACE PRO POVOLENÍ STAVBY
VÝKRES:	ŘEZ A.A - NOVÝ STAV		MĚŘÍTKO: 1:75 Č. VÝKRESU: F.1.1.2-9

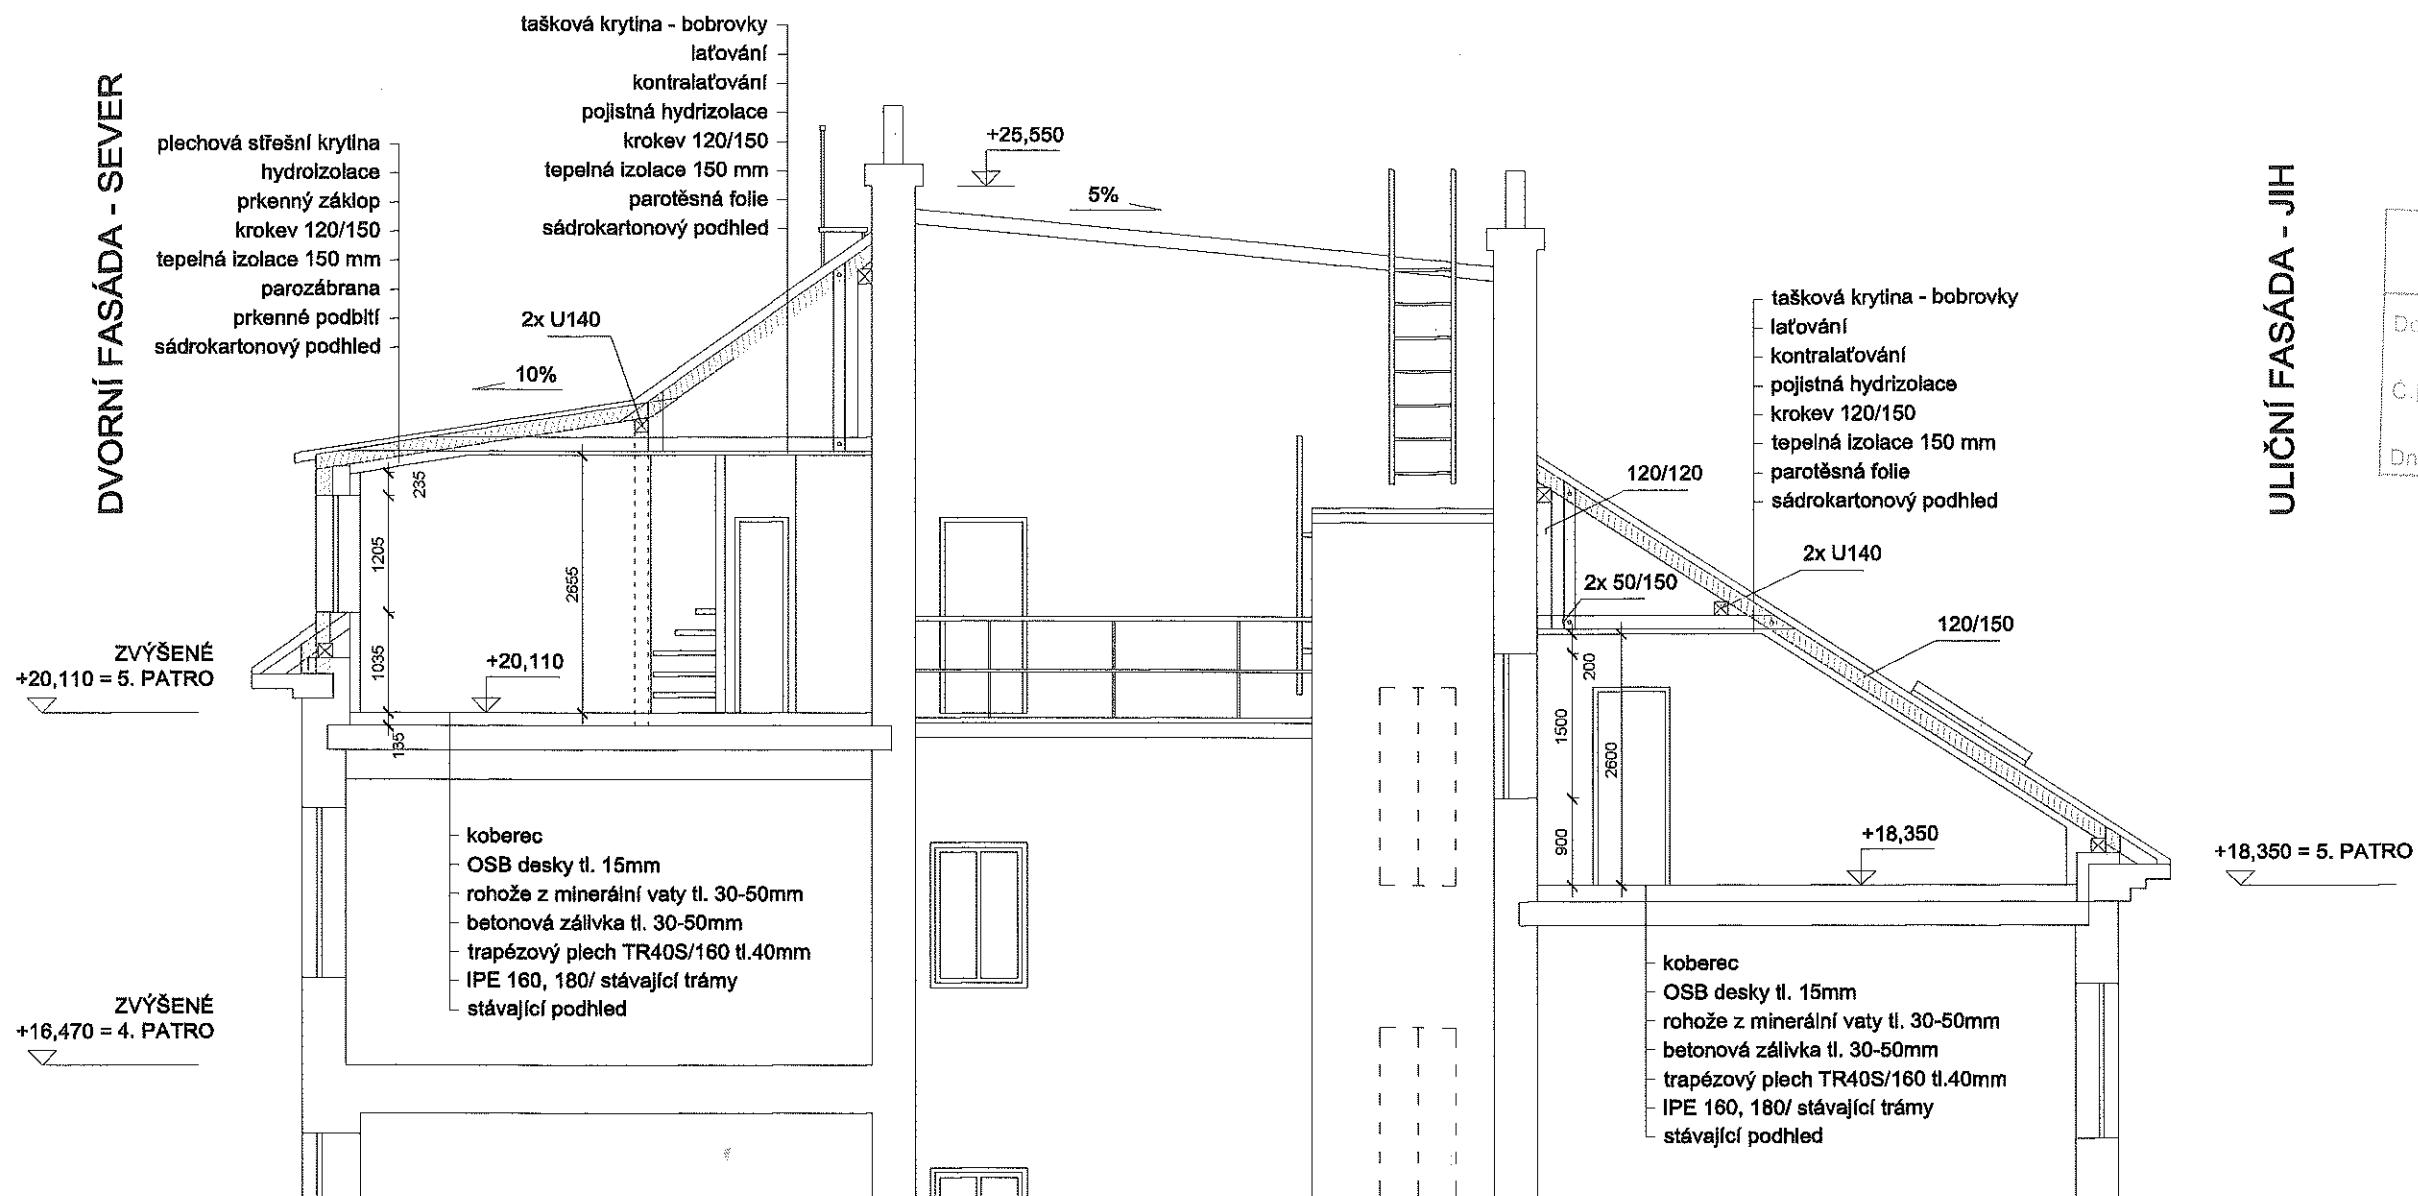

ÚŘAD MĚSTSKÉ ČÁSTI PRAHA 5
Odbor stavební a infrastruktury

Dokumentace ke stavebnímu povolení


Č.j. OSÍ Sm. 1041-5624/2015-B-2

Dne: 26.10.2015 Podpis: *[Signature]*

Městský úřad Praha 5
Úřad městské části
Odbor stavební a infrastruktury
nám. 14. října 4, 150 27 Praha 5
tel. 224 31 11 11

VEDOUČÍ PROJEKTU:	TECHNICKÉ ŘEŠENÍ:	KRESLIL:	Ing. Přemysl Krejčí	
Ing. Paulin Badou Djahounta	Ing. Přemysl Krejčí	Ing. Přemysl Krejčí	Tasov 24, 675 79 tel. 737 688 996 e-mail: prema.krejci@gmail.com	
MÍSTO STAVBY: Duškova 20/1041, Praha 5-Smíchov, 150 00, parc. č. 2798, k.ú. Smíchov			DATUM:	ŘÍJEN 2012
INVESTOR: Jana Juračková, Duškova 1041/20, 150 00 Praha 5 - Smíchov			ROZMĚRY:	2xA4
AKCE: REKONSTRUKCE BYTU č. 14 DUŠKOVA 20/1041, PRAHA 5 - SMÍCHOV			STUPEŇ PROJEKTOVÉ DOKUMENTACE: DOKUMENTACE PRO POVOLENÍ STAVBY	
VÝKRES: ŘEZ B.B - NOVÝ STAV			MĚŘITKO: 1:75	Č. VÝKRESU: F.1.1.2-10

VNITROBLOK - DVŮR

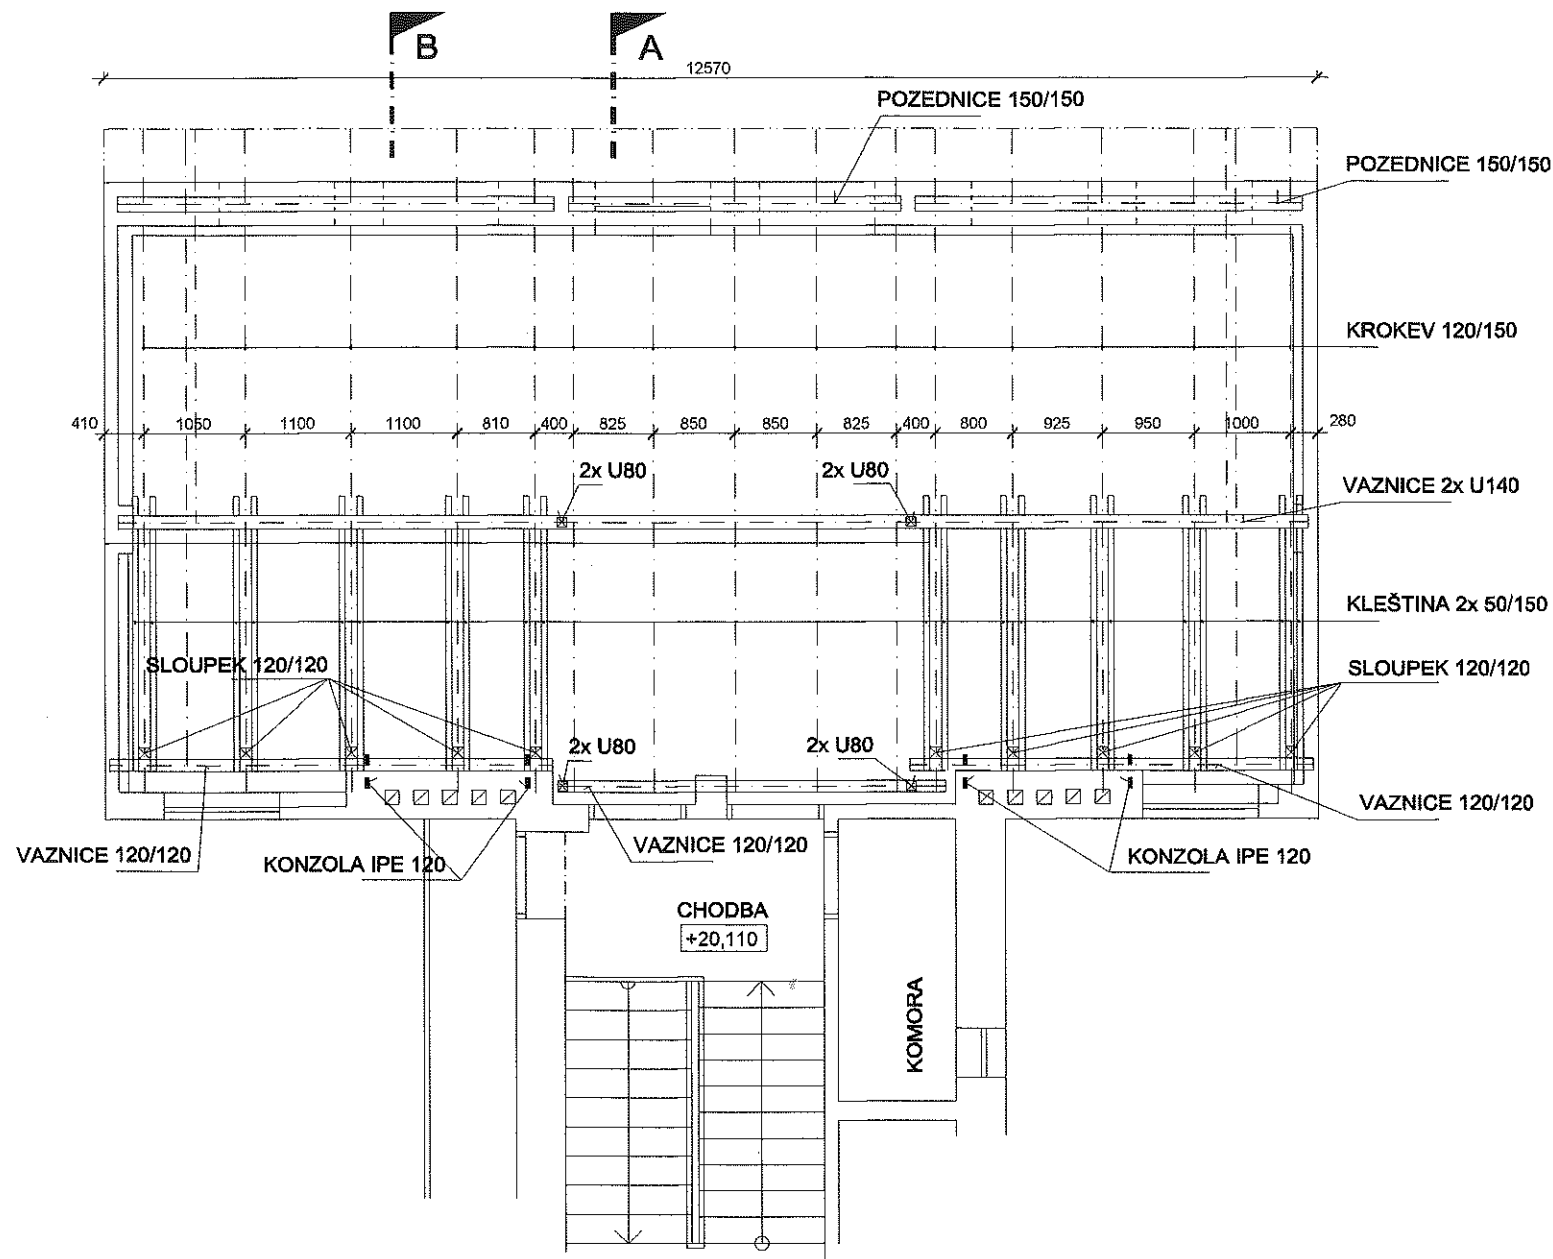

LEGENDA PRVKŮ KROVU:

POZEDNICE	SI, 150/150
STŘEDNÍ VAZNICE	S235, 2x U140 (UZAVŘENÝ SVAŘENEC)
VRCHOLOVÁ VAZNICE	SI, 120/120
KROKEV	SI, 120/150
SLOUPEK	S235, 2x U80 (UZAVŘENÝ SVAŘENEC)
VRCHOLOVÝ SLOUPEK	SI, 120/120


ÚŘAD MĚSTSKÉ ČÁSTI PRAHA 5
Odbor stavební a infrastruktury

Dokumentace ke stavebnímu povolení

Č.j. OS Sm-1041-5624/2012-B-2

Dne: 26.10.2012 Podpis: B. Krejčí

Městská část Praha 5
Úřad městské části
Odbor stavební a infrastruktury
nám. 14. října 4, 150 22 Praha 5
0215/05

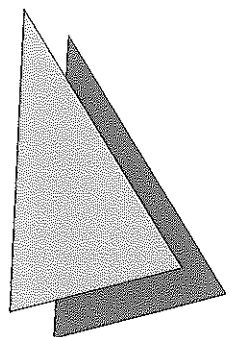

VEDOUČÍ PROJEKTU:	TECHNICKÉ ŘEŠENÍ:	KRESLIL:	Ing. Přemysl Krejčí Tasov 24, 675 79 tel. 737 688 996 e-mail: prema.krejci@gmail.com
Ing. Paulin Badou Djahounta	Ing. Přemysl Krejčí	Ing. Přemysl Krejčí	
MÍSTO STAVBY:	Duškova 20/1041, Praha 5-Smíchov, 150 00, parc. č. 2798, k.ú. Smíchov		DATUM: ŘÍJEN 2012
INVESTOR:	Jana Juračková, Duškova 1041/20, 150 00 Praha 5 - Smíchov		ROZMĚRY: 2xA4
AKCE:	REKONSTRUKCE BYTU č. 14 DUŠKOVA 20/1041, PRAHA 5 - SMÍCHOV		STUPEŇ PROJEKTOVÉ DOKUMENTACE: DOKUMENTACE PRO POVOLENÍ STAVBY
VÝKRES:	KONSTRUKCE KROVU - ETAPA 2 - NOVÝ STAV		MĚŘÍTKO: 1:75 Č. VÝKRESU: F.1.1.2-7