
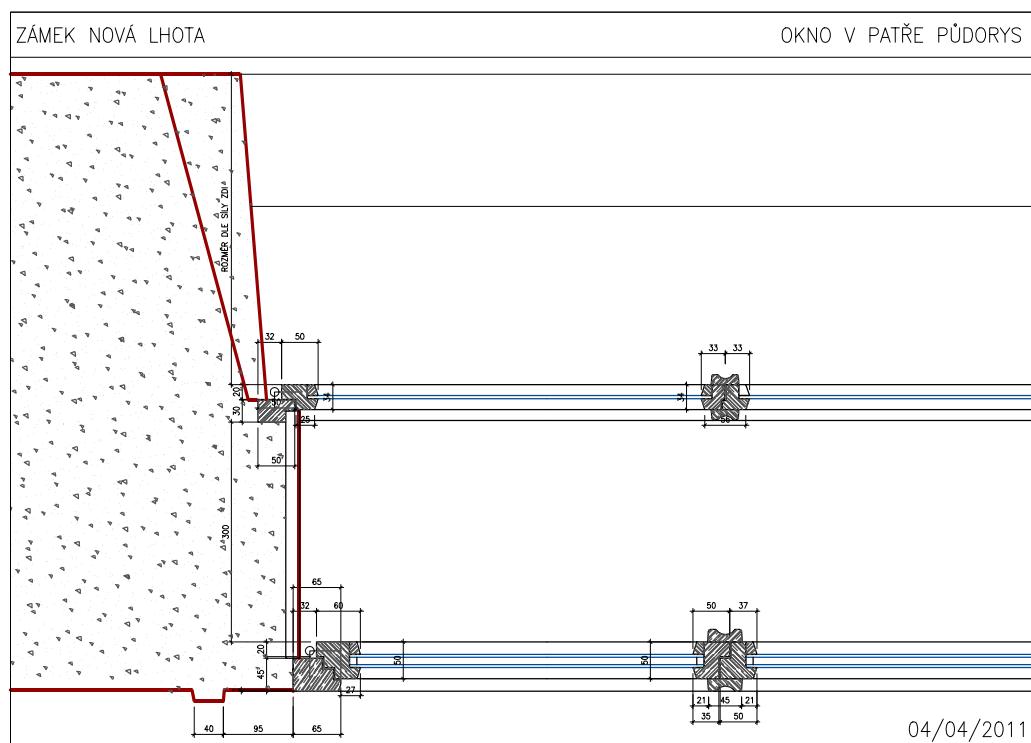


ZÁMEK NOVÁ LHOTA

OKNO V PATŘE POHLED

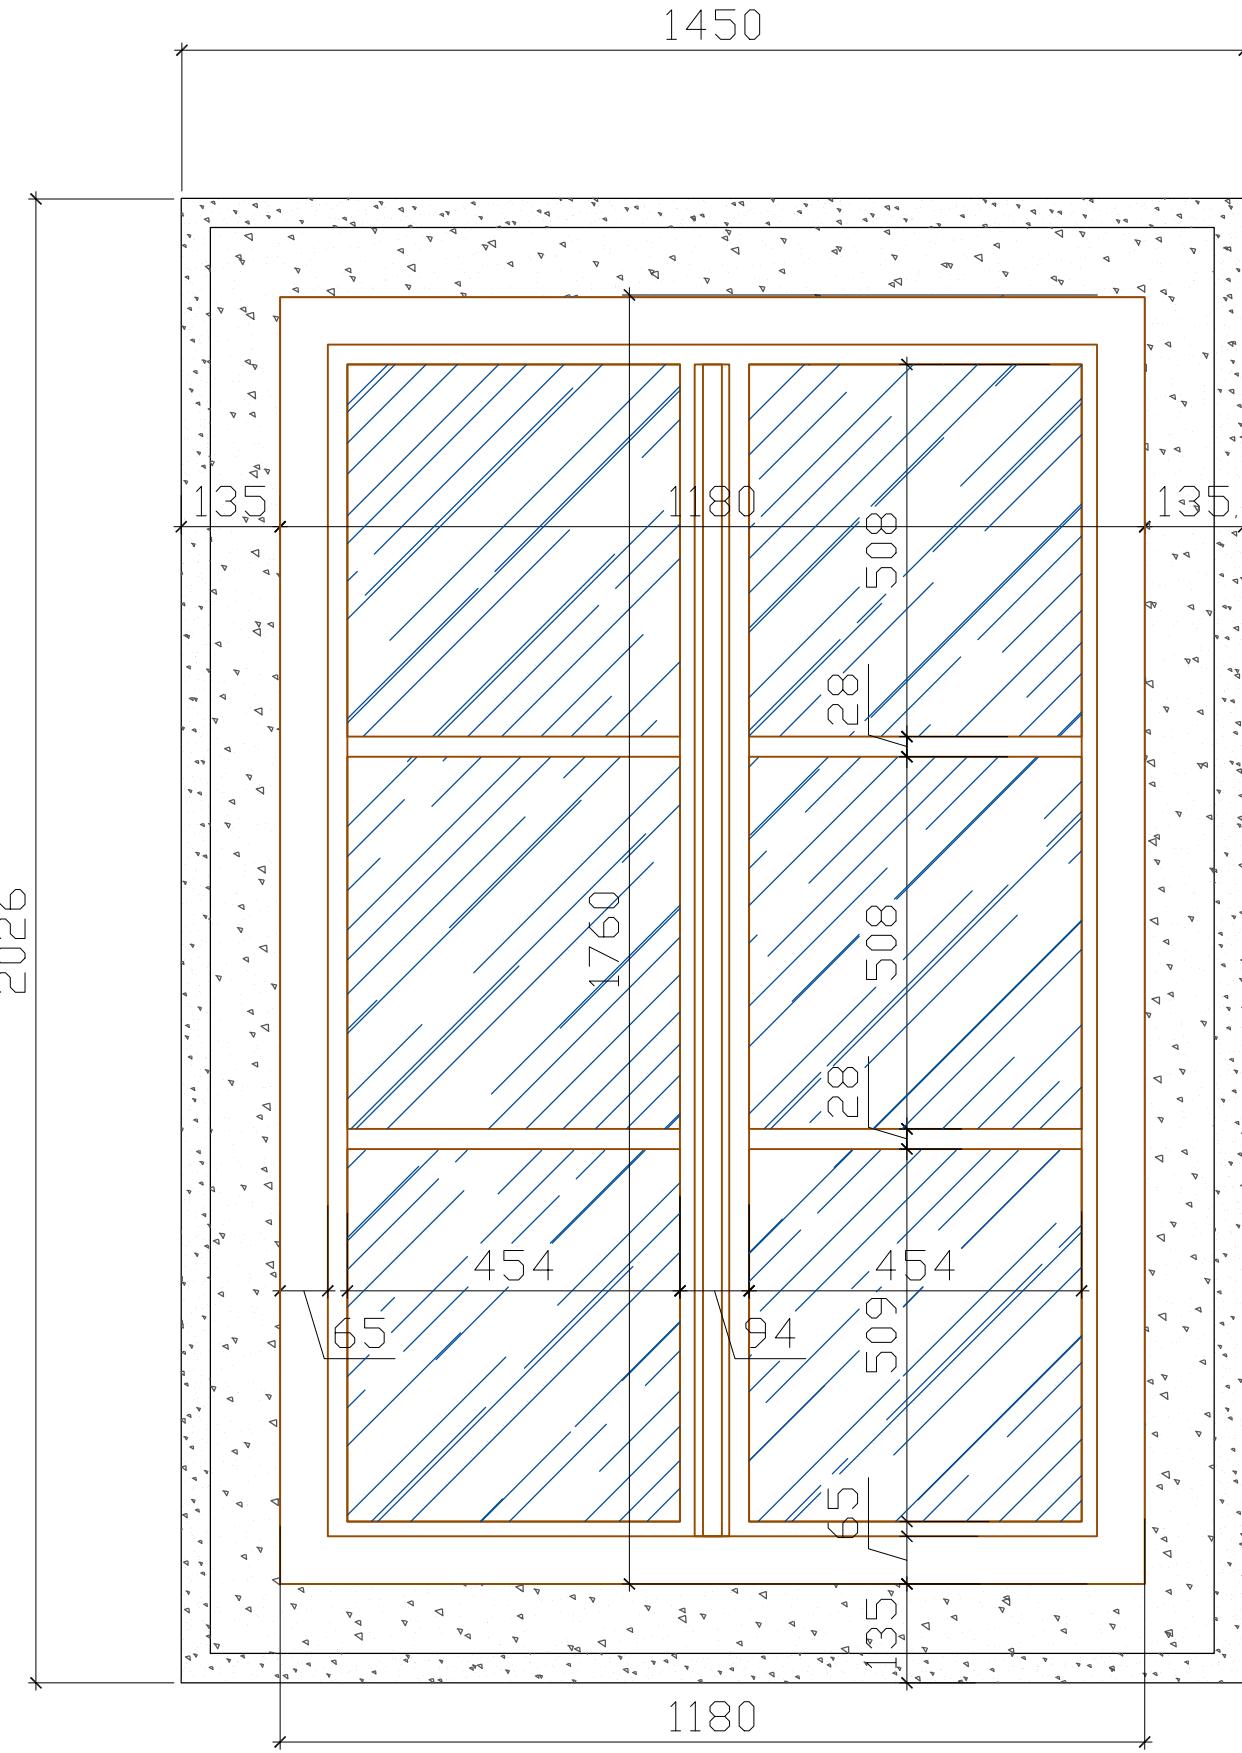

rozměr rámu vnějšího okna patra 1760/1180

ZÁMEK NOVÁ LHOTA

OKNO V PATŘE svislý řez

rozměr rámu vnějšího okna patra 1760 / 180

rozměr rámu vnitřního okna patra 1860 / 1275

ROZMĚR DLE SÍLY ZDI

04/04/2011

04/04/2011