



Seznam výkresů:


- Výkr.č. 1 – půdorys základů
- 2 – půdorys sklepa
- 3 – půdorys terasy
- 4 – půdorys balkonu
- 5 – půdorys stropu nad sklepem
- 6 - řez A-Á
- 7 – řez B-B'
- 8 – detail D1
- 9 – detaily ocel. konstrukce balkonu

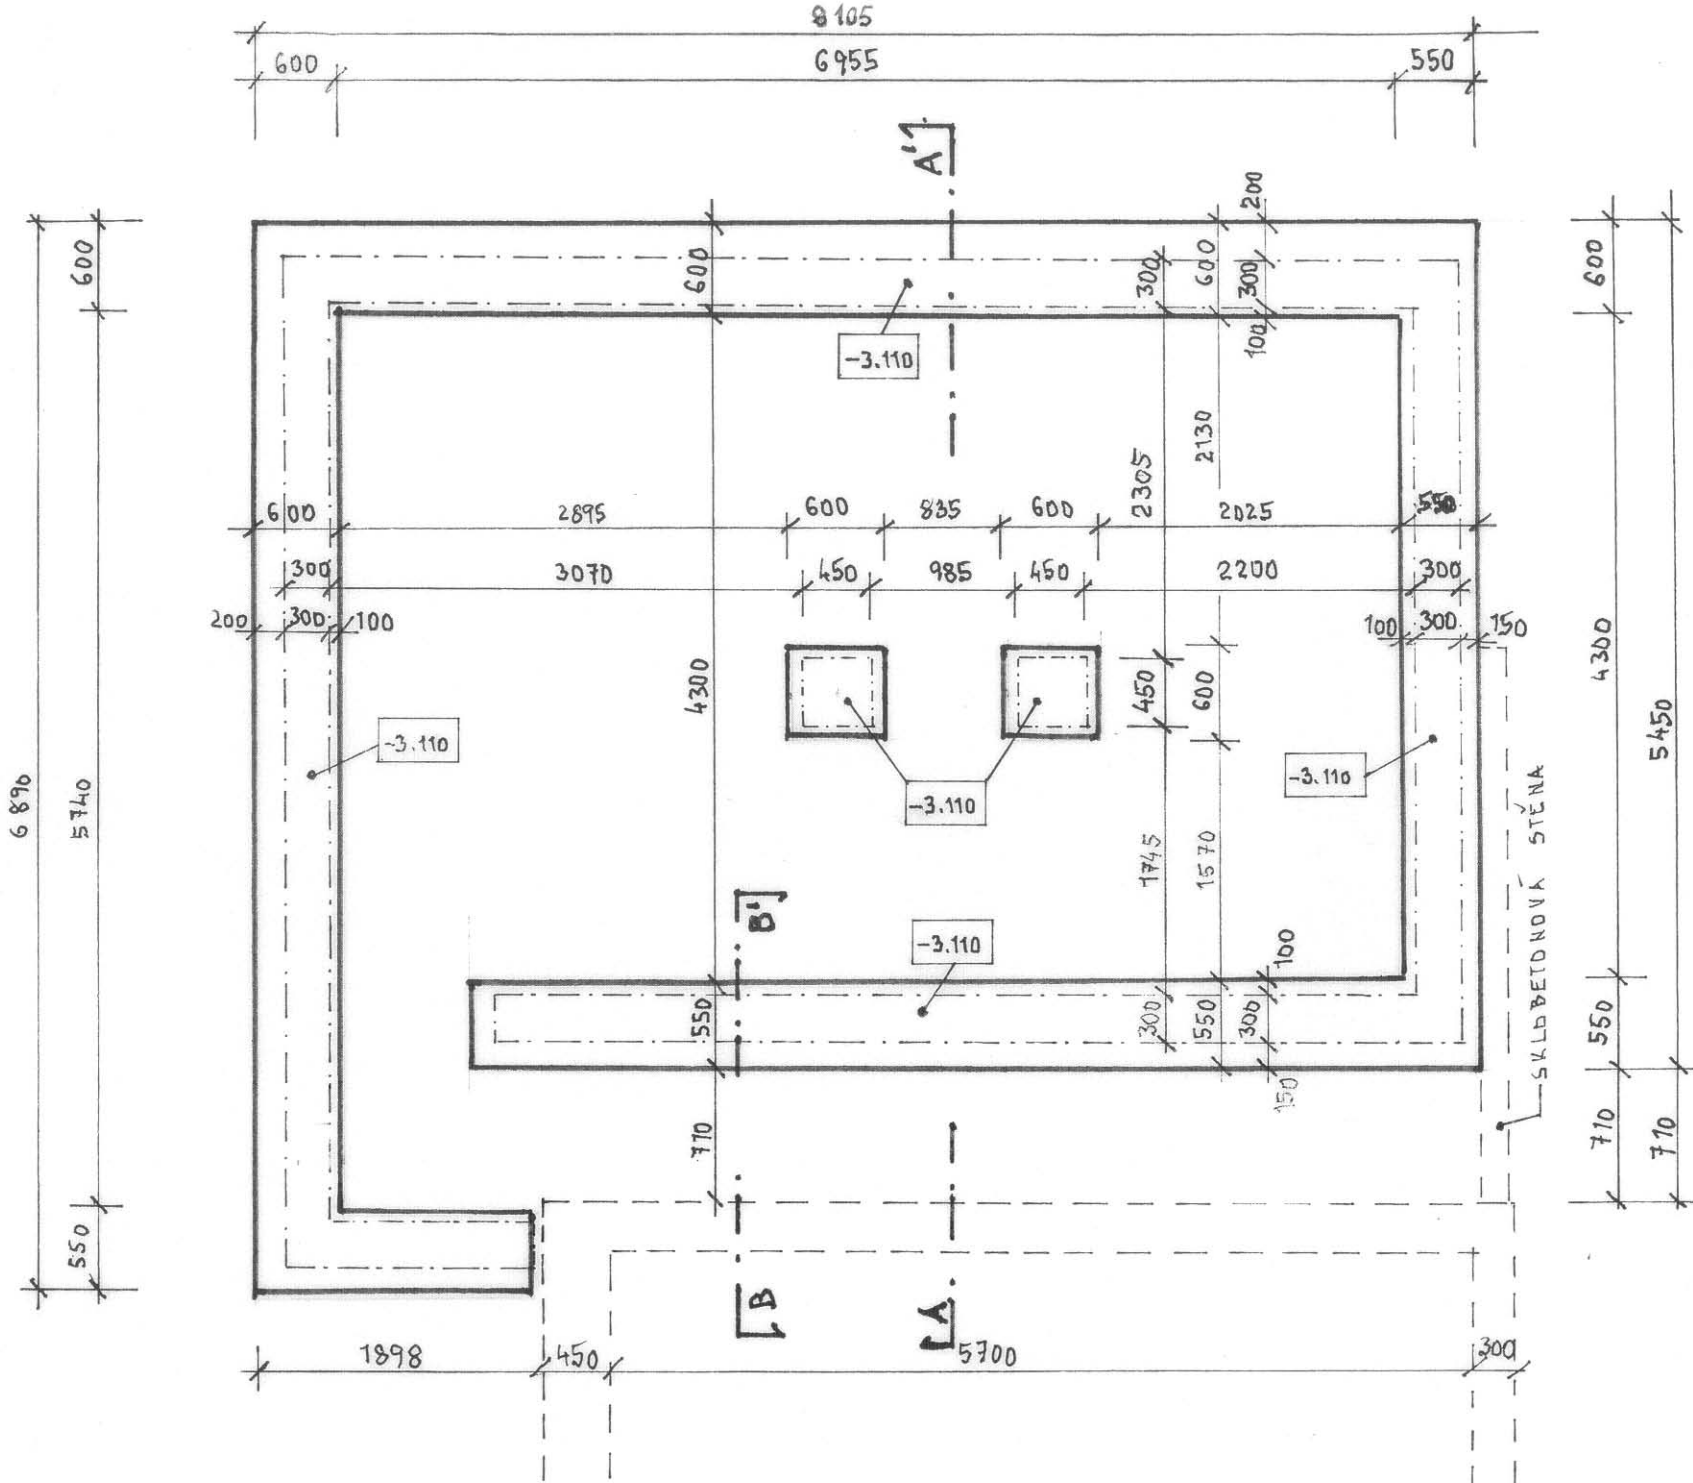

PŮDORYS ZÁKLADŮ n 1:50

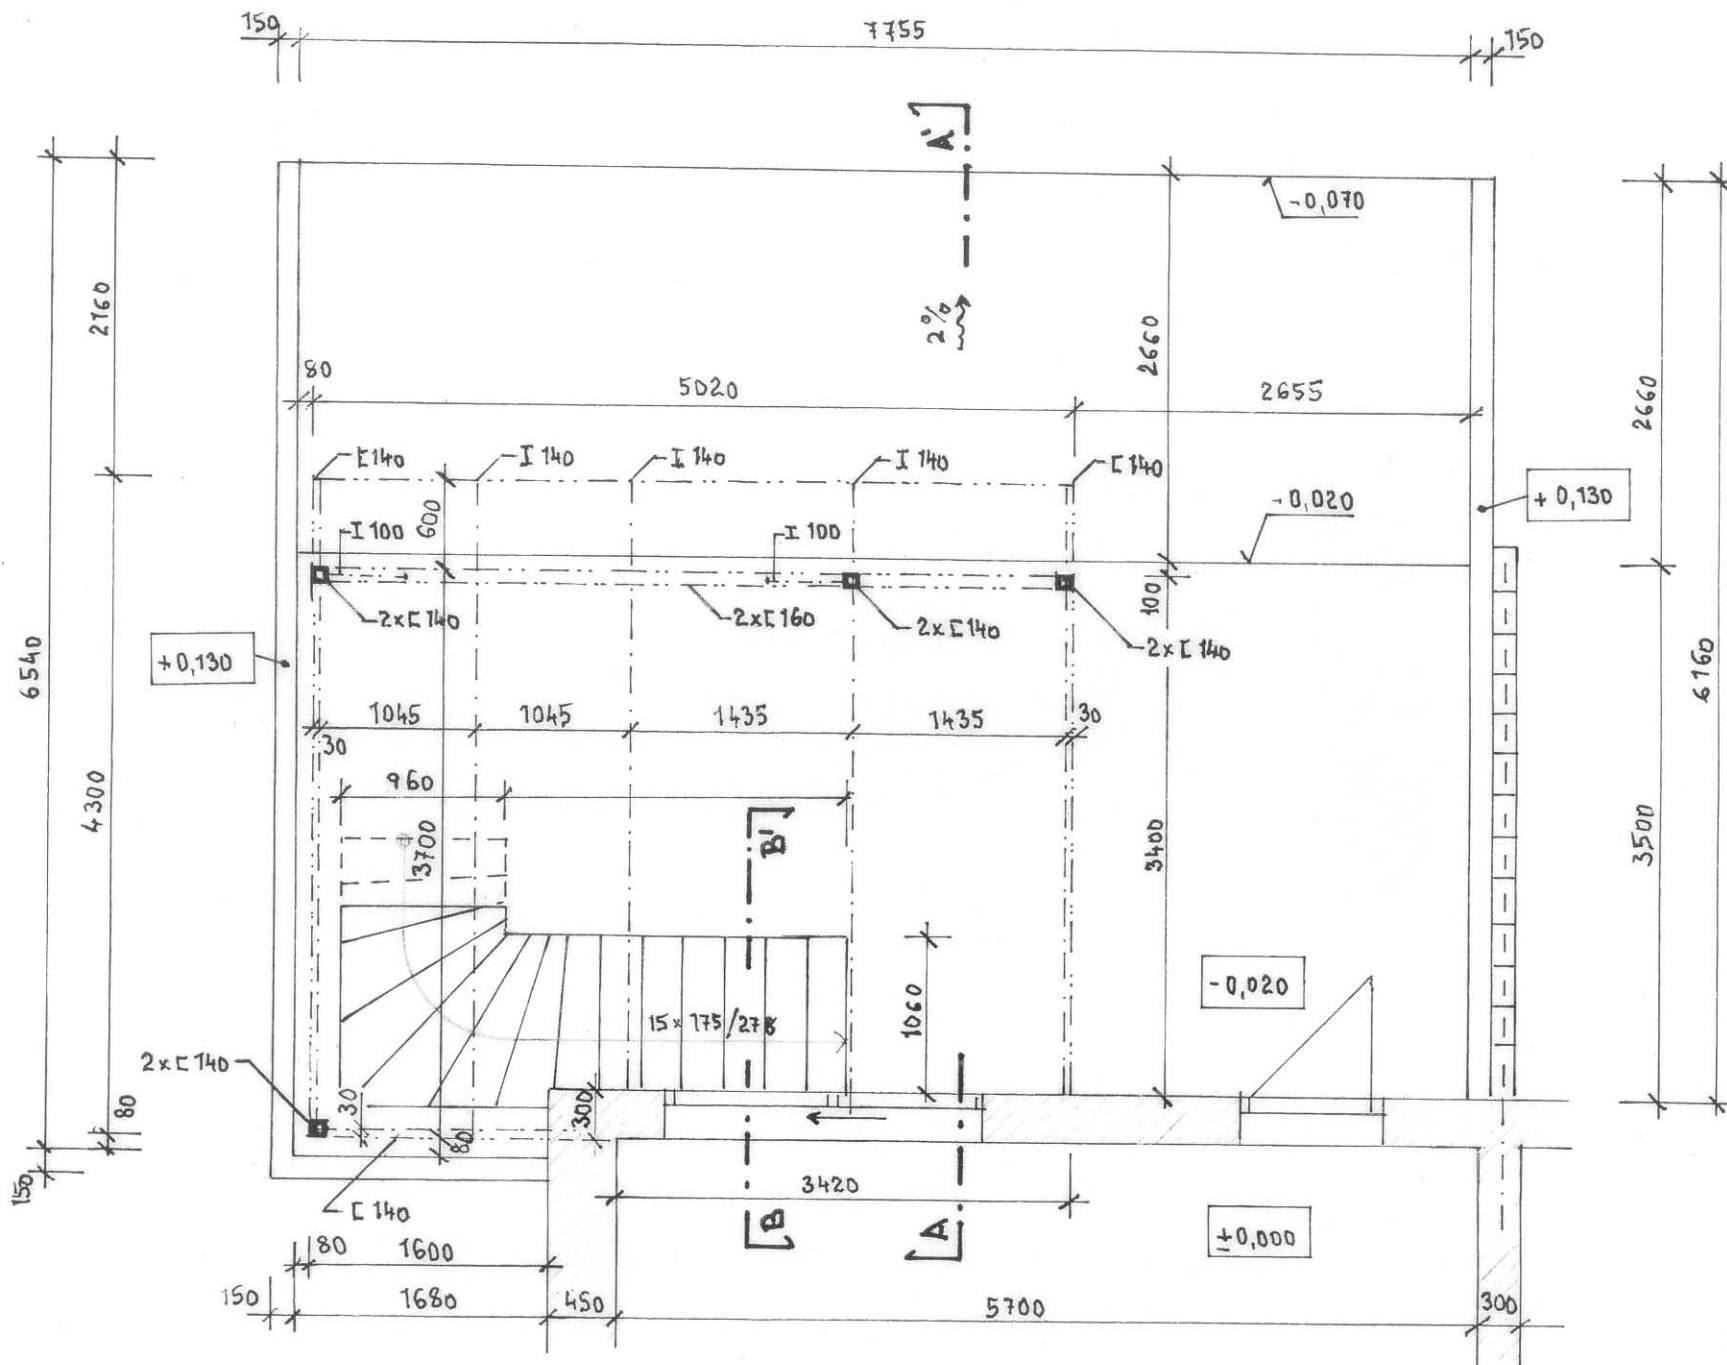


PŪDORYS TERASY n 1:50

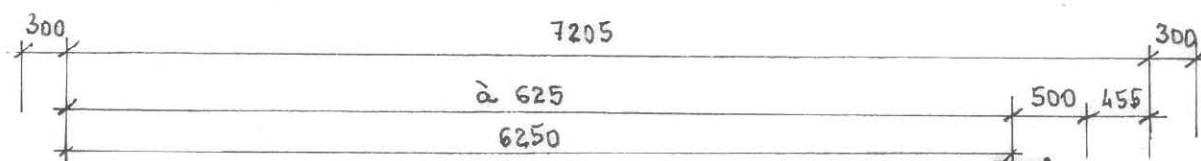

STROPNÍ NOSNÍK POT 475
12 ks

STROPNÍ VLOŽKA MIAKO 15/62.5
180 ks

MIAKO 15/50
36 ks

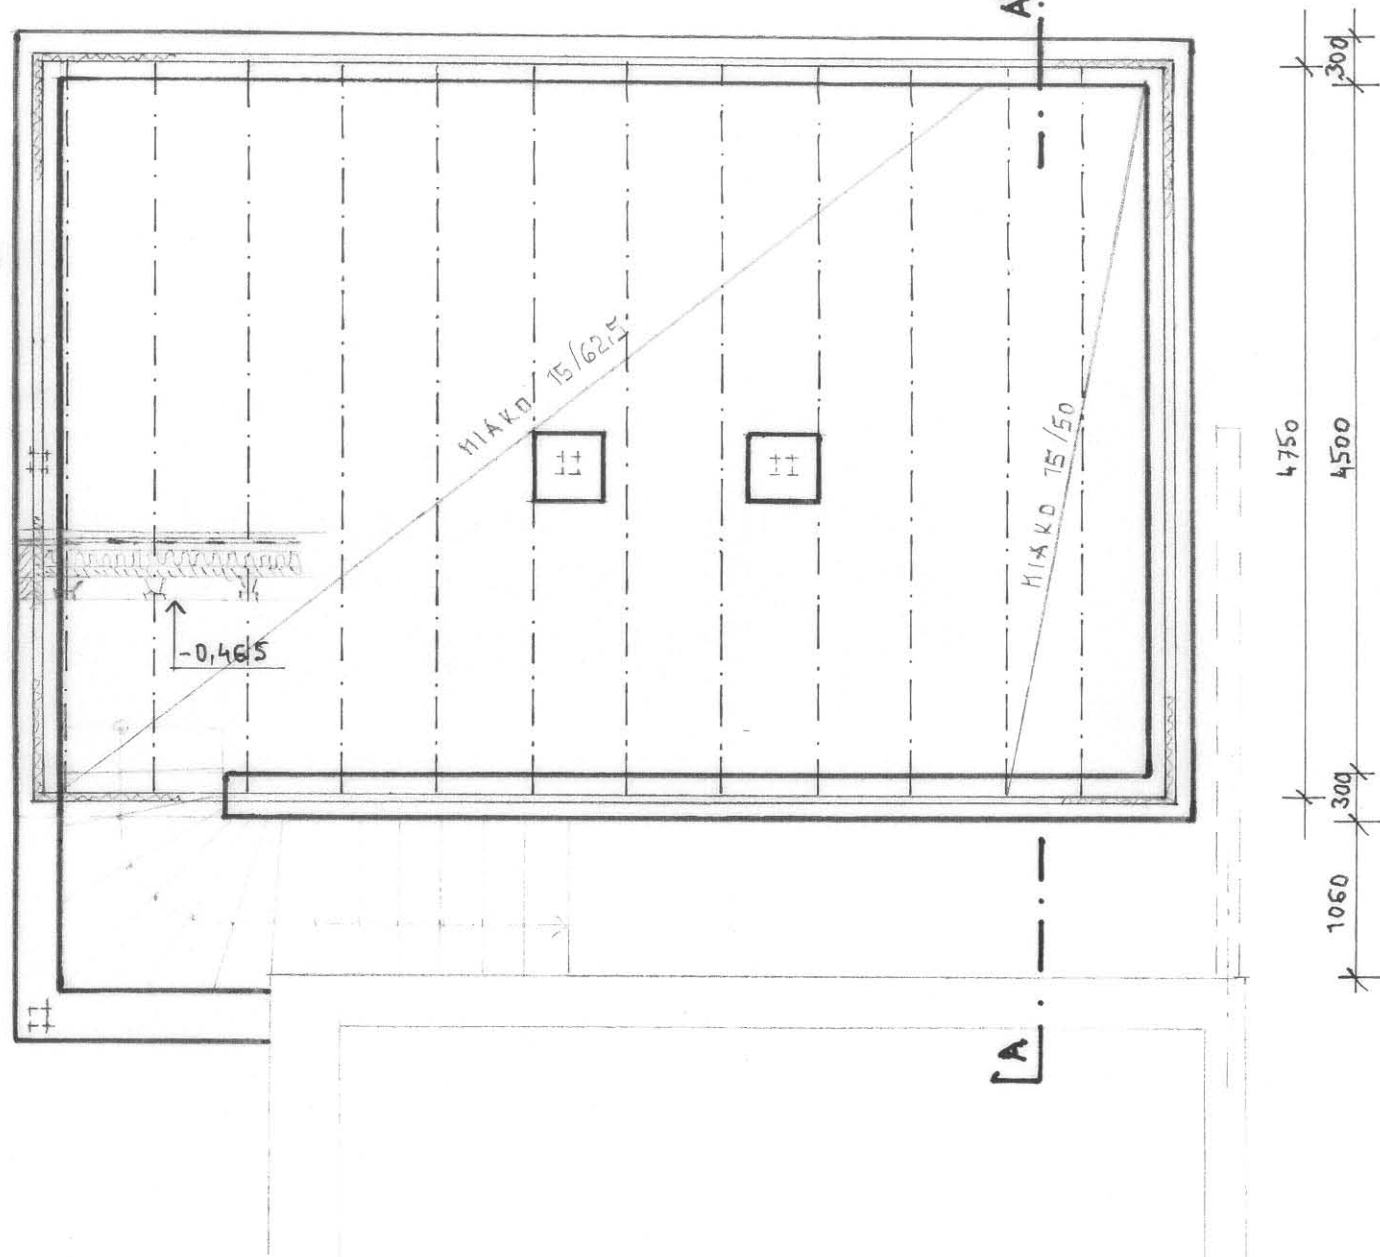

STROP NAD SKLEPEN h 1.50

-1.2,840

+2.690

2%

DLAŽBA	22
DRENÁŽNÍ FÓLIE	
ARDEX - ARDA DRAIN-T+	2
HYDROIZOLACE	
1x ESHA UNIVERSAL	5
CEN. POTÉR	50
POLYSTYREN 1x PSB-S35	60
1x PSB-S25	50
KADOZKRETAHA	
1x BITALBIT	-
ŽB C 20/25	80
	275

2x E.160

+2,325

2575

C

± 0.000

-0.020

150

+0.130 - SOKLIK PD STRANACH TERASY

-0.020

-0.465

KOTVENÍ OCEL
SLoupku

2250


2270

a

CEN. POTÉR	
KLETOVÁNÝ	50
HYDROIZOLACE	5
KADOBELAST	
YOKL. BETON	45
VEREHA	

100

-2.110

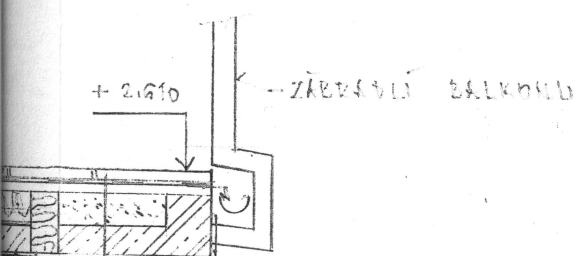


LEGENDA:

-  POLYSTYREK 30 P+D
-  CONK. PLOŠA H-E.
-  BETON C 20/25
-  ŽELEZOBETON C 20/25

d

DLAŽBA	22
DRENÁŽNÍ FÓLIE	
ARDEX - AQUA DRAIN	2
HYDROIZOLACE	
1x ESHA UNIVERSAL	5
CEN. POTÉR	50
ŠTERKOVÉ KÁMNY	410
Ž.B. C 20/25	80
	275


Ž x E 140, DL. 2.725 mm

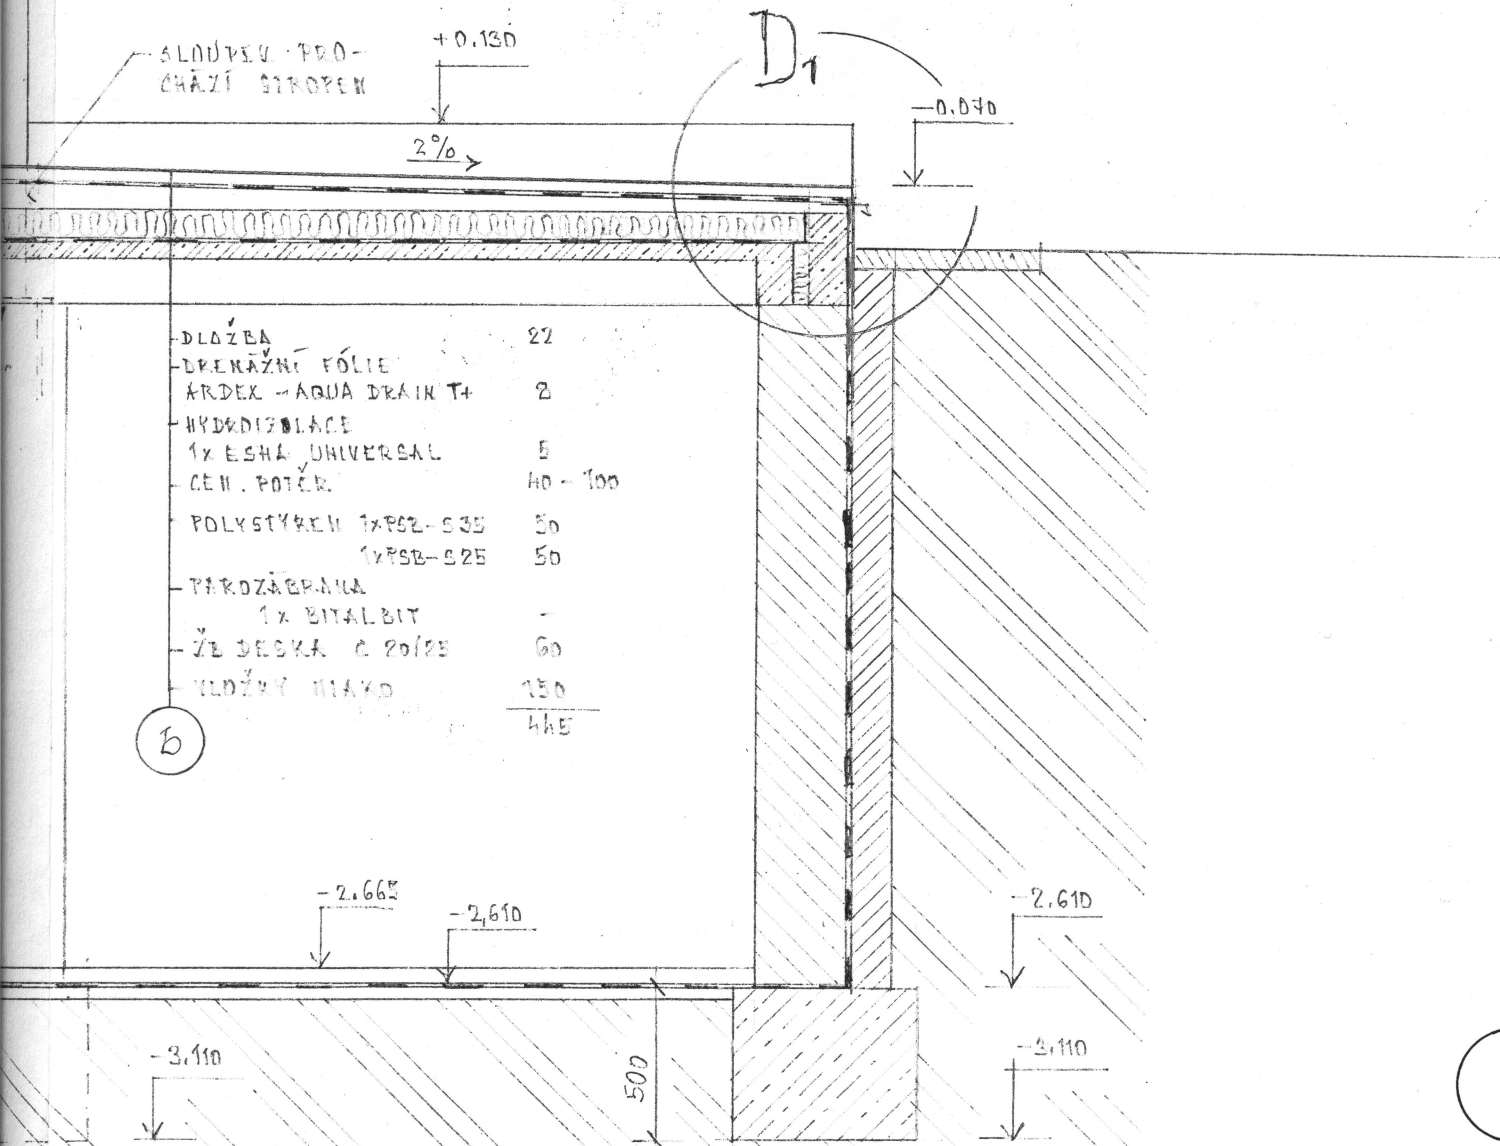

ŘEZ A-A' M 1:25

LEGENDA:

	POROTHERM 30 P+D
	CIHLA PLNĀ N.F.
	BETON C 20/25
	Ž.B. C 20/25

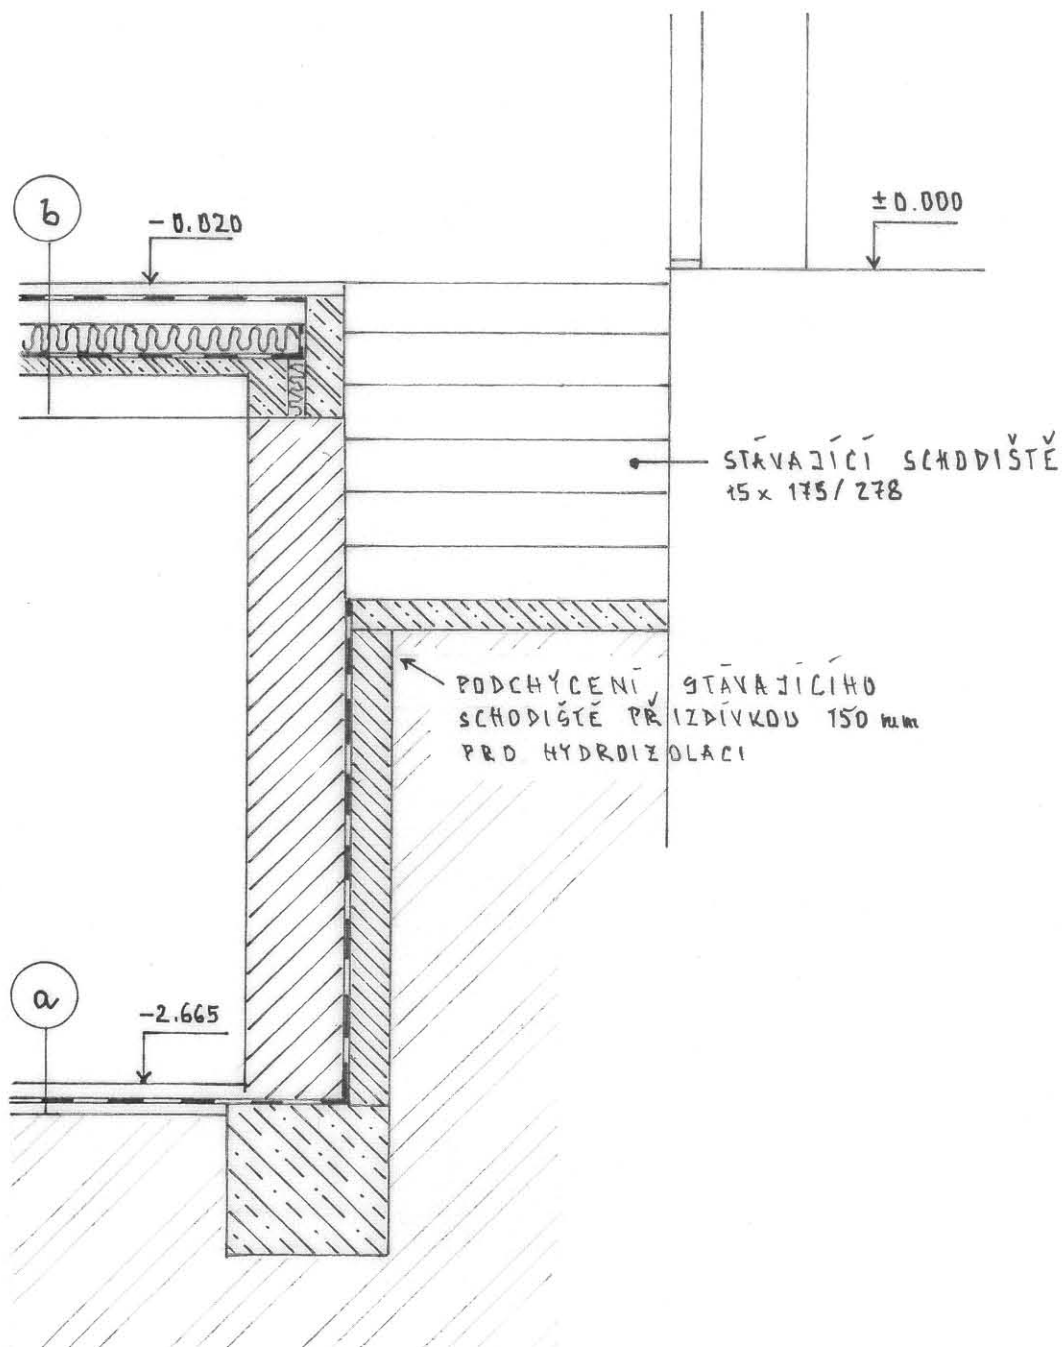

PROFIL WATEC 4E
SYSTÉM GUTJAHR

ZABETONOVANÉ ČEPY VYCHÝLAJÍCÍ Z VĚNCE Ø 6 A 500 MM
NA PROPOJENÍ SE SPADOVÝM POTEREM

-0.070

2%

5%

385

100

60

150

15

150

5

300

125

125

15


b

- OMÍTKA 15
- POROTHEX 30 P+D
- HYDROIZOLACE
- RADONELAST 5
- PŘÍZDÍVKA 150

8

DETAIL D₁

1:10

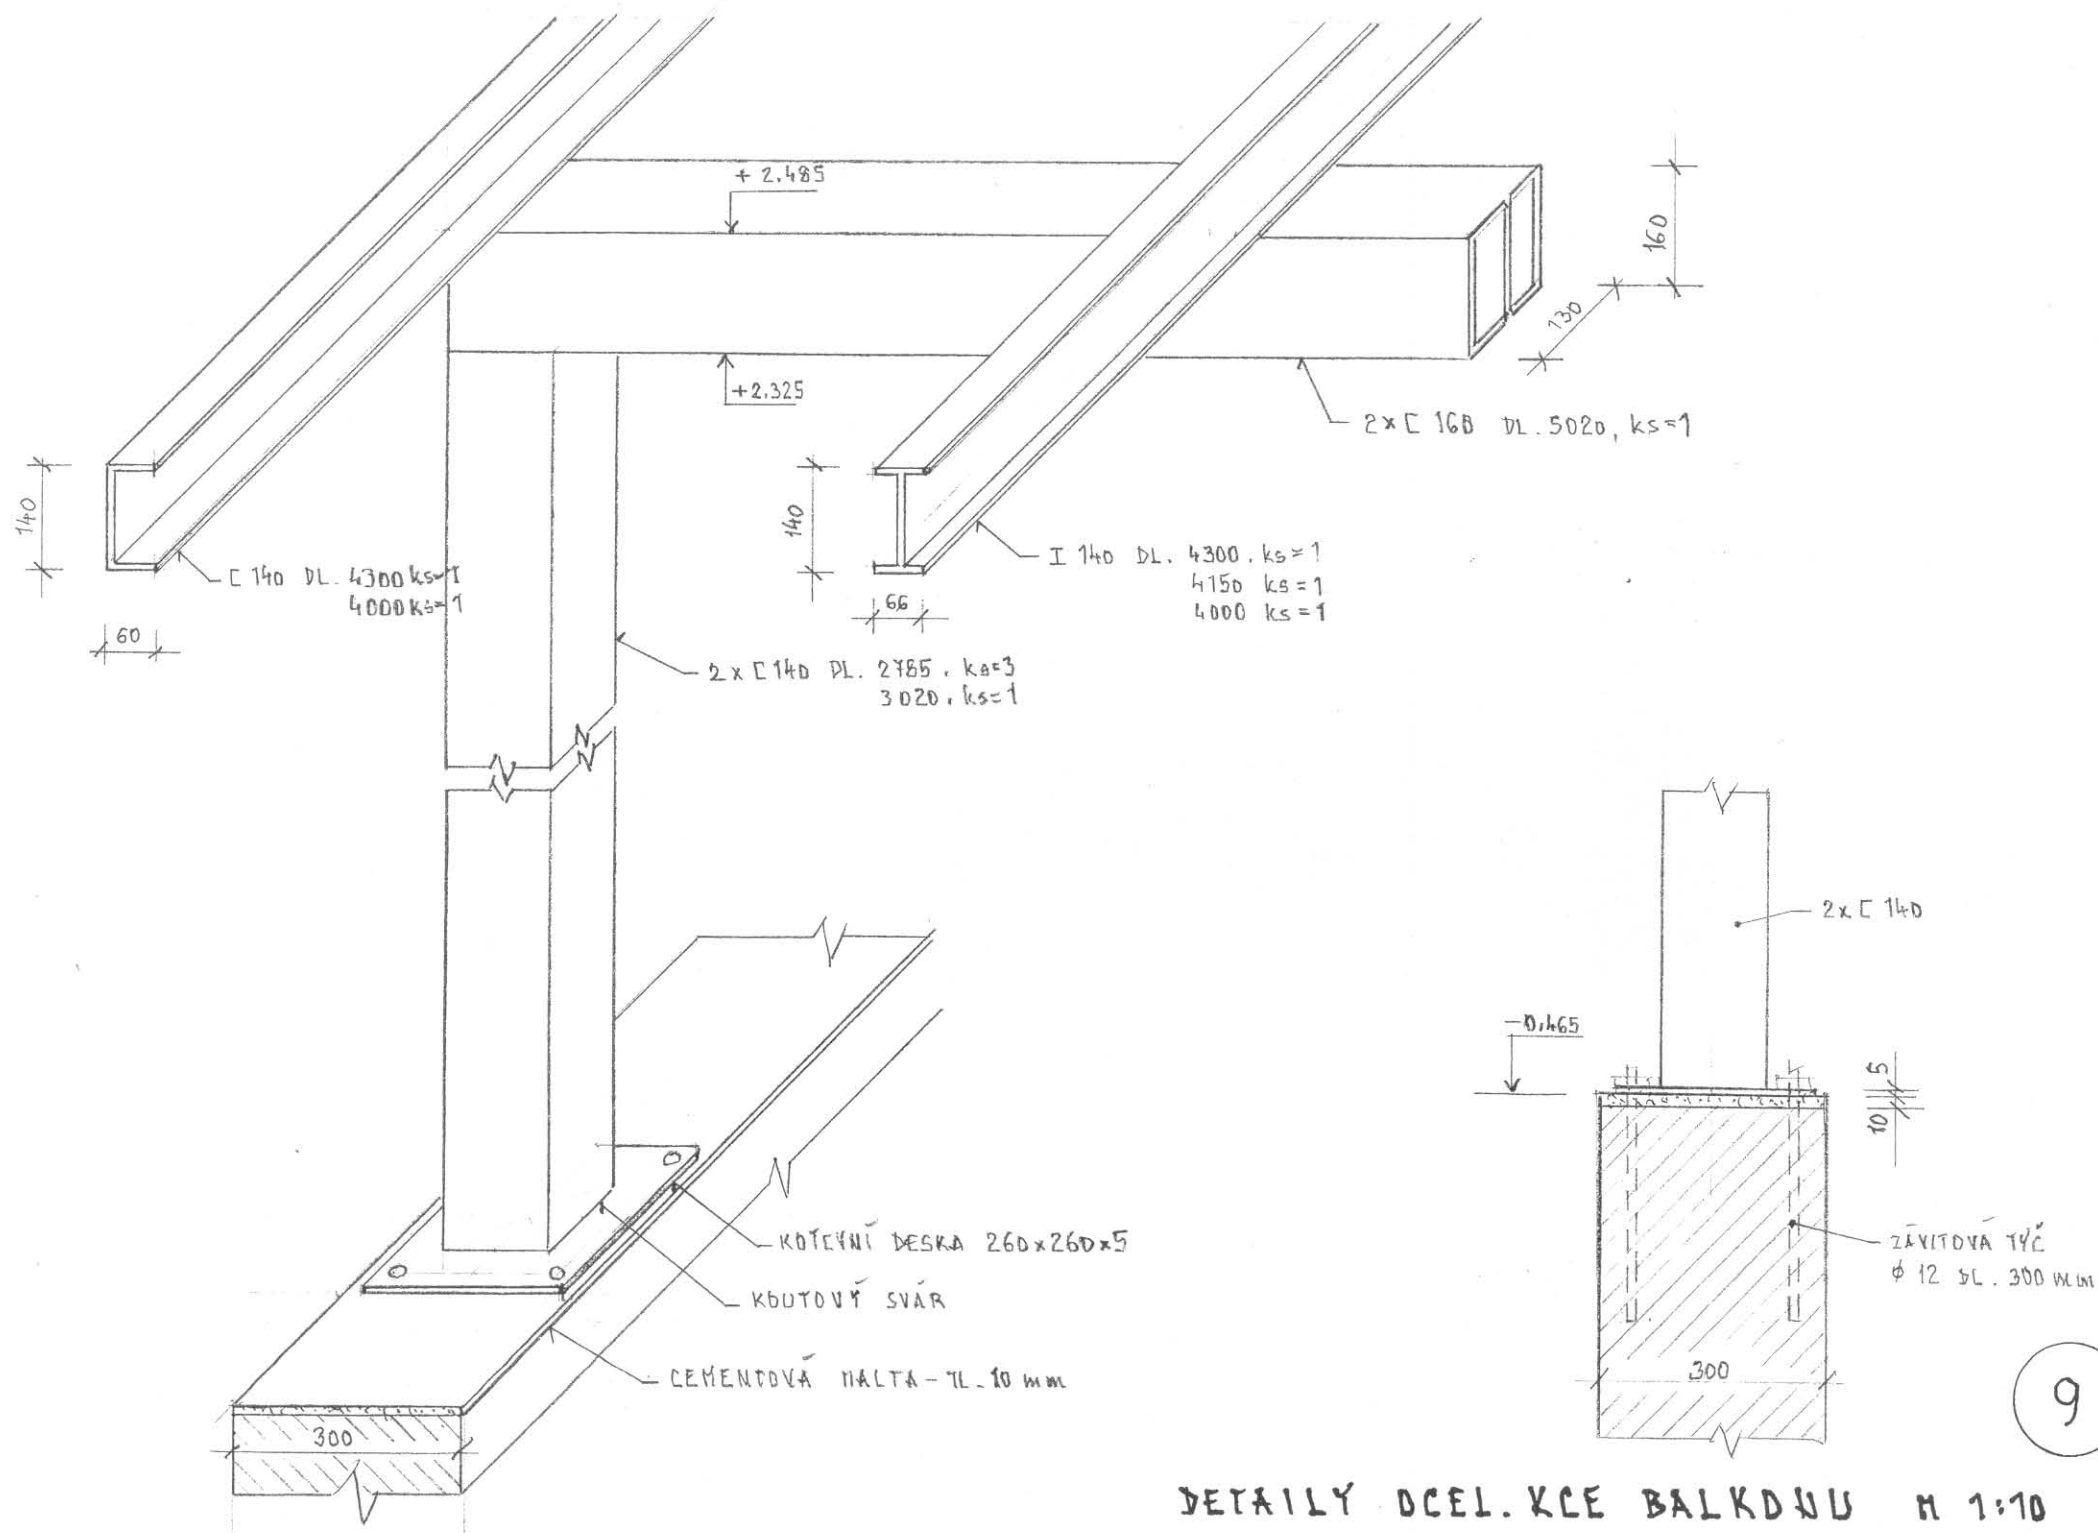

DETAILY OCEL. KCE BALKÓNU 1:10