


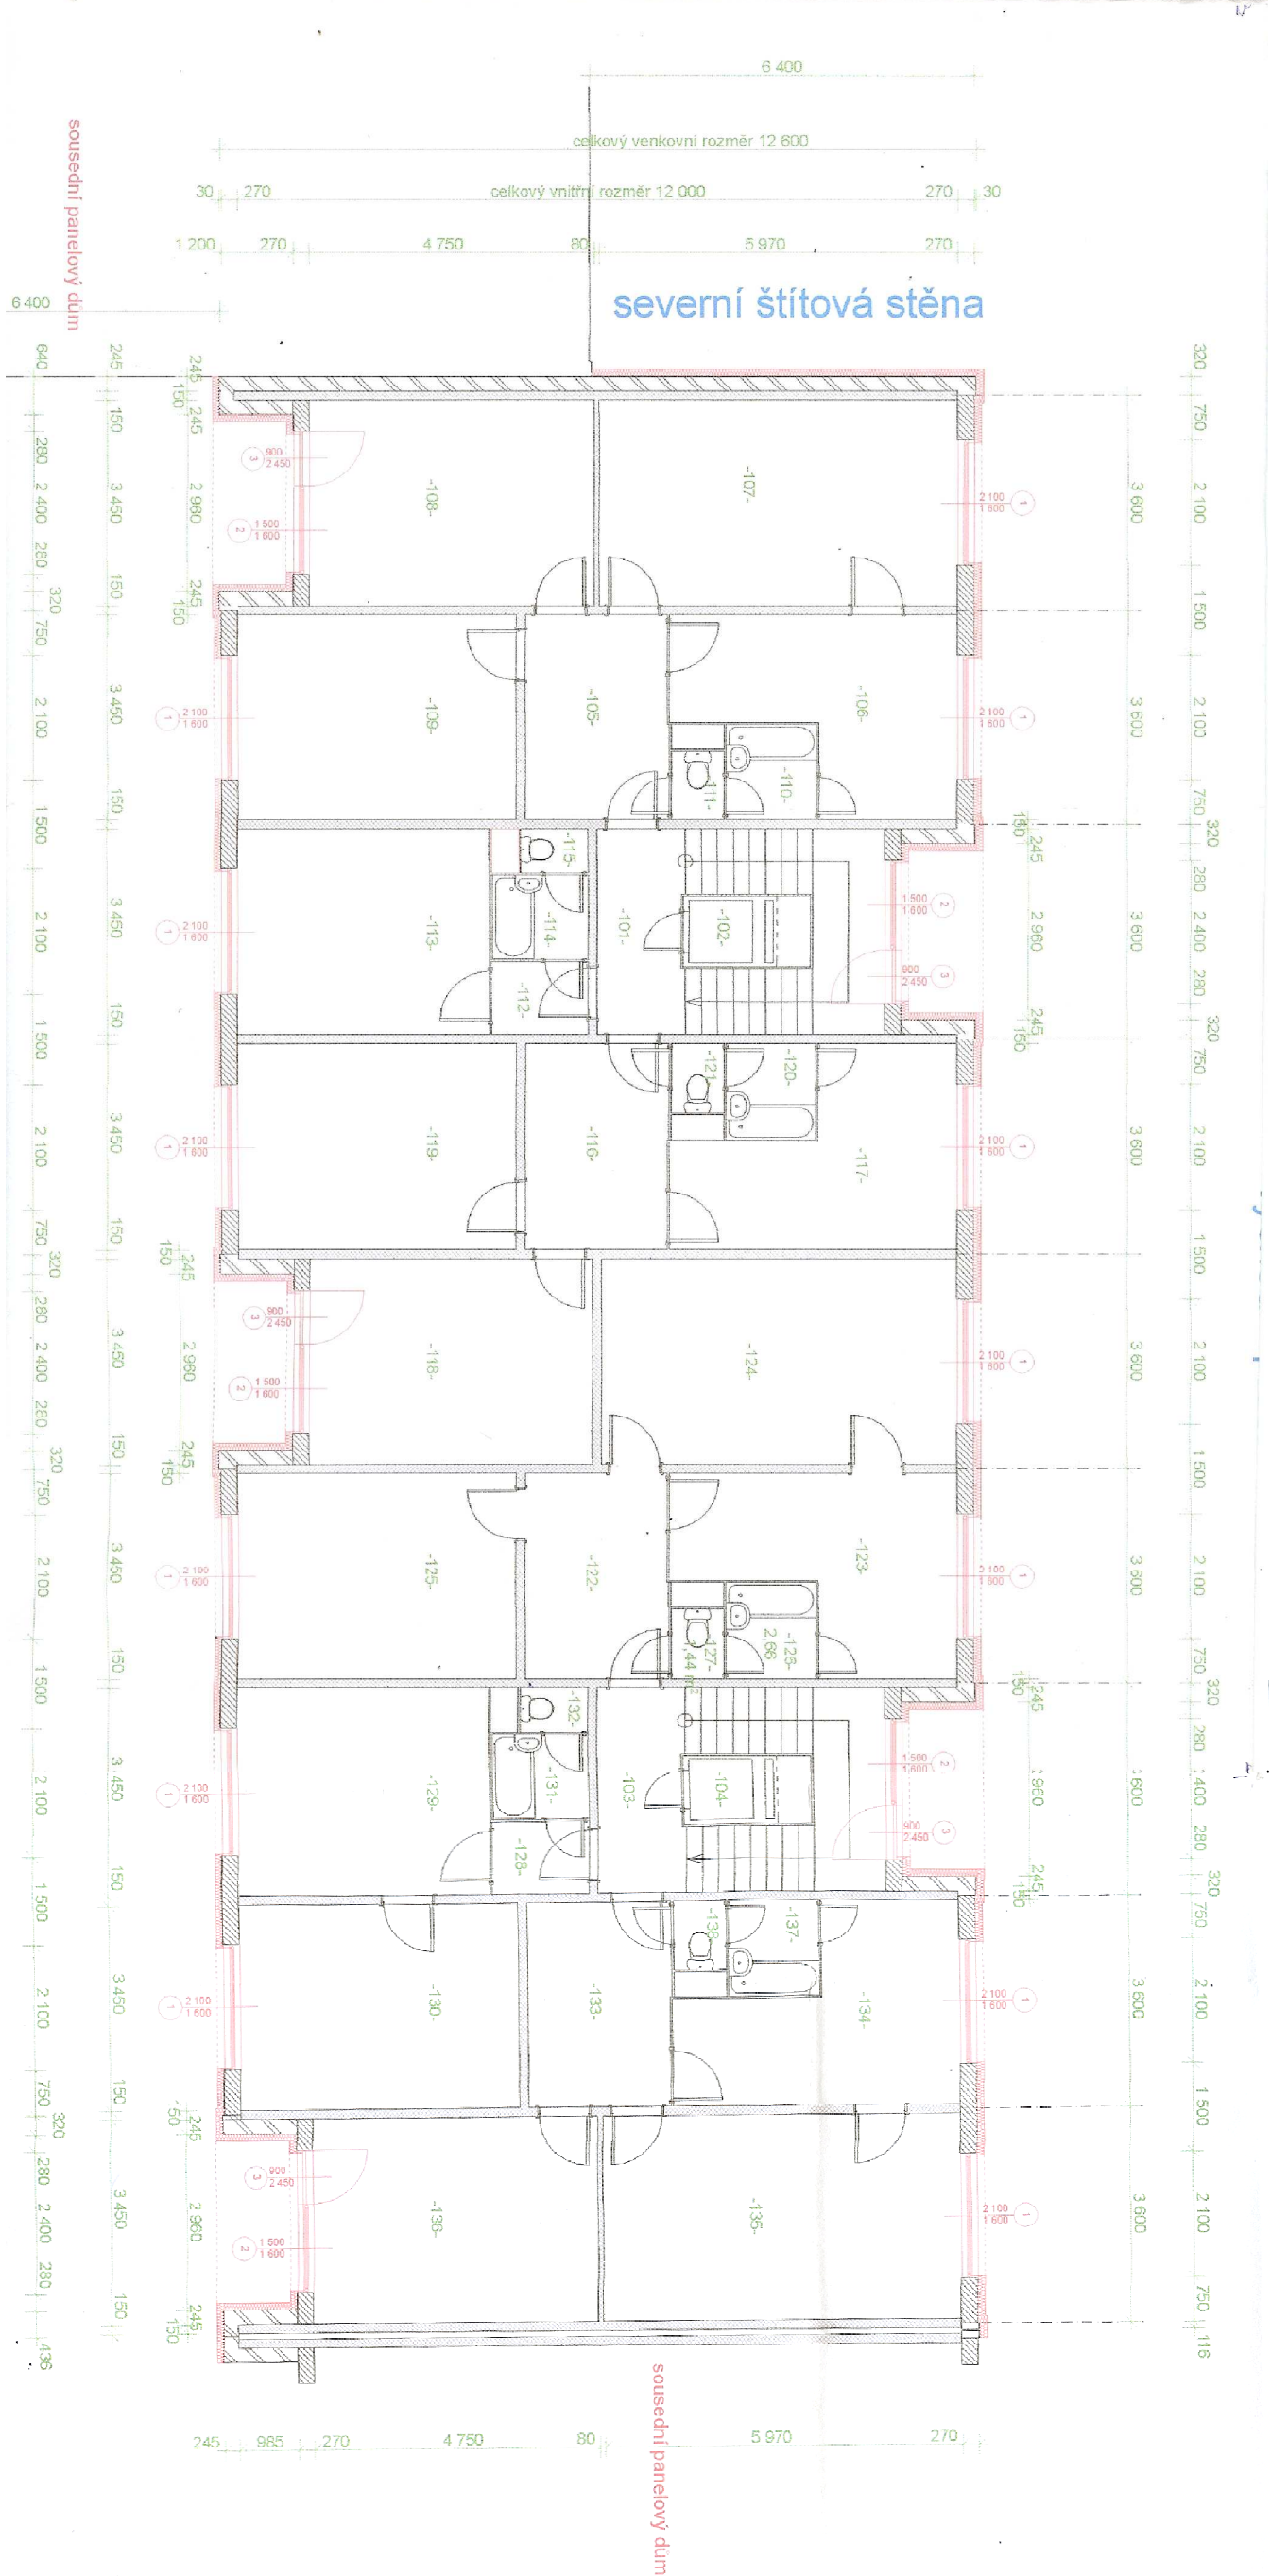

-105-	předstř
-106-	kuchyně
-107-	obývací pokoj
-108-	poko
-109-	ložnice
-110-	koupelna
-111-	WC
-112-	předstř
-113-	obývací pokoj
-114-	koupelna
-115-	WC
-116-	předstř
-117-	kuchyně
-118-	obývací pokoj
-119-	ložnice
-120-	koupelna
-121-	WC
-122-	předstř
-123-	kuchyně
-124-	obývací pokoj
-125-	ložnice
-126-	koupelna
-127-	WC
-128-	předstř
-129-	kuchyně
-130-	obývací pokoj
-131-	koupelna
-132-	WC
-133-	předstř
-134-	kuchyně
-135-	obývací pokoj
-136-	ložnice

Vnitřní vápenocementová omítka tl. 20 mm
 Betonový panel třídy B tl. 150 mm
 - pouze na štítových stěnách a lodžiových
 Vzduchová mezera tl. 10 mm
 - pouze na štítových stěnách a lodžiových