



2.NADZEMNÍ PODLAŽÍ

NÁVRH

M 1:100



PŮDNÍ VESTAVBA 3.BJ

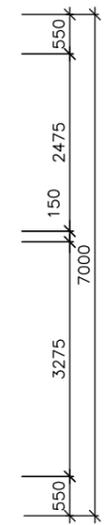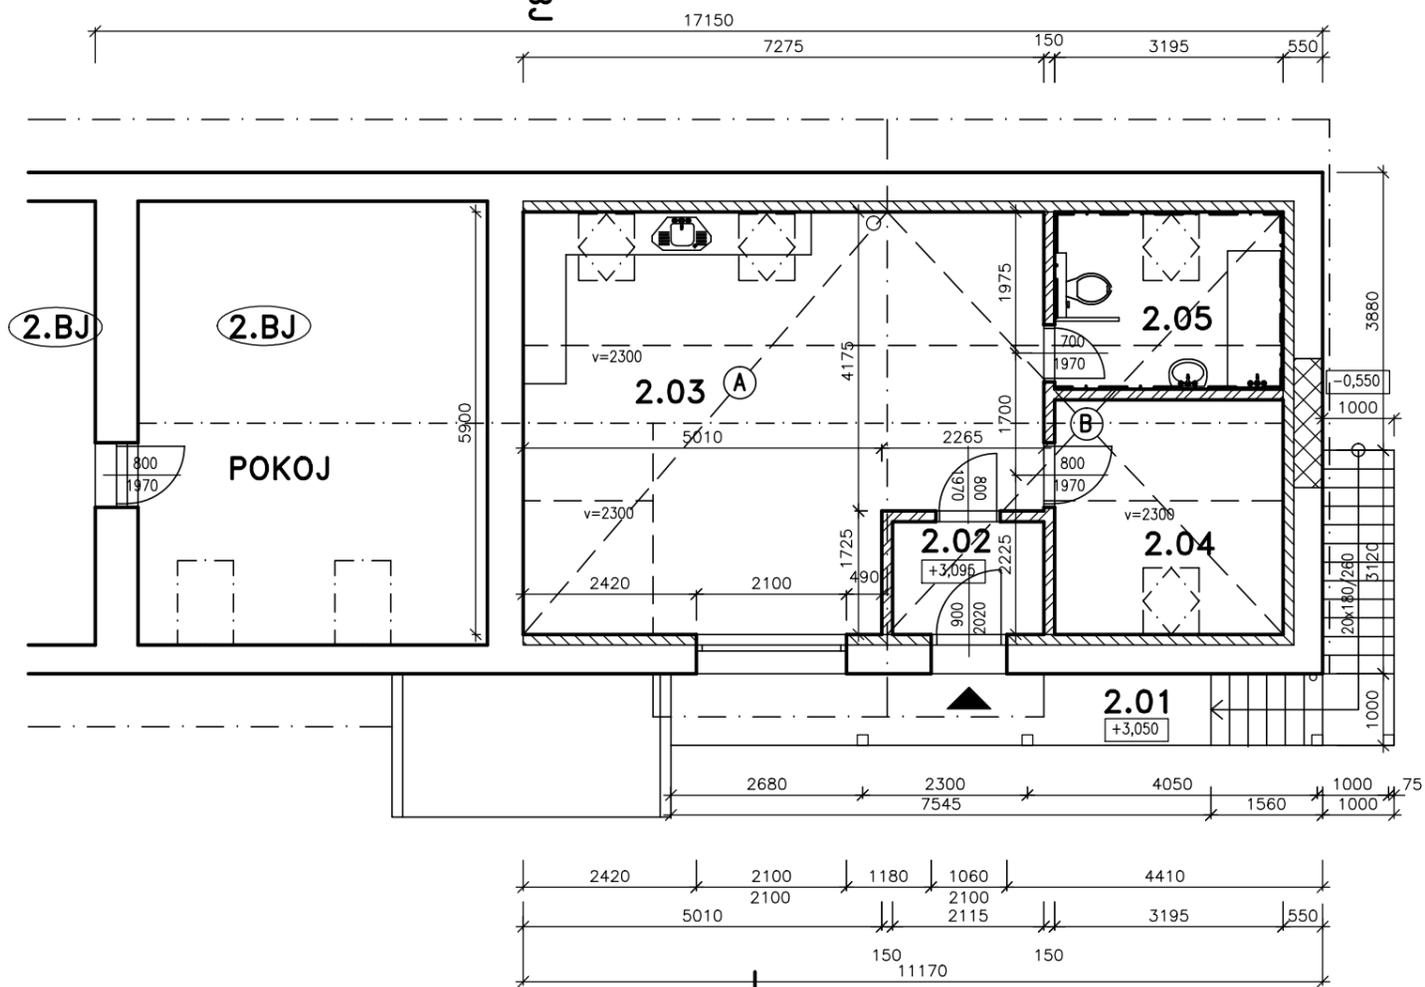

TABULKA MÍSTNOSTÍ 3.BJ

OZN.	NÁZ. MÍSTNOSTI	m ²	PODLAHA	STĚNY	STROP
2.01	OCEL.SCHODIŠTĚ	13,20	OCEL.POROROŠT		
2.02	ZÁDVEŘÍ	3,33	KERAMICKÁ DLAŽBA	VÁPENOCEMENT. OMÍTKA KER.SOKL 70mm	SDK
2.03	OBYTNÁ KUCHYŇ	39,00	KERAMICKÁ DLAŽBA	VÁPENOCEMENT. OMÍTKA KER.SOKL 70mm	SDK
2.04	POKOJ	10,40	DŘ.LAMELOVÁ	VÁPENOCEMENT. OMÍTKA DŘ.SOKL 70mm	SDK
2.05	KOUPELNA + WC	7,90	KERAMICKÁ DLAŽBA	KERAMICKÝ OBKLAD v = 2000mm	SDK

LEGENDA MATERIÁLŮ:

	STÁVAJÍCÍ ZDIVO CIHLA PLNÁ		SDK PŘÍČKA tl.150mm
	BETONOVÁ MONOL.KCE C20/25		SDK PŘEDSTĚNA TI MW 150mm
	TEPELNÁ IZOLACE		ROSTLÝ TERÉN

- A** 31,50m²
- KERAMICKÁ DI. (DŘ.PLOVOUCI) tl.10mm
 - VYROVNÁVACÍ STĚRKA tl.2mm
 - PODLAHOVÉ TOPENÍ - DESKY tl.3mm
 - POLYSTYREN EPS tl.30mm
 - STÁVAJÍCÍ BET.MAZANINA tl.50mm
 - KCE STROPU STÁVAJÍCÍ tl.350mm

- B** 35,30m²
- KERAMICKÁ DI. (DŘ.PLOVOUCI) tl.10mm
 - VYROVNÁVACÍ STĚRKA tl.2mm
 - PODLAHOVÉ TOPENÍ - DESKY tl.3mm
 - POLYSTYREN EPS tl.30mm
 - BET.MAZANINA + KARL tl.50mm
 - KCE STROPU STÁVAJÍCÍ tl.350mm

DOKUMENTACE PRO STAVEBNÍ POVOLENÍ

0,000 = ÚROVEŇ PODLAHY V 1.NP	VED. PROJEKTANT		VYPRACOVAL		Ing. Kamila KUŘÁKOVÁ projekční a inženýrská činnost Štěnkov 11, 503 46 Třebechovice pod Orebem kamila.kutakova@seznam.cz tel: 737 140 716
	Ing. K.KUŘÁKOVÁ	Ing. K.KUŘÁKOVÁ	MÍSTO STAVBY : Zámecká 83, 503 21 Stěžery		
	INVESTOR : Ilona Šulcová, Zámecká 83, 503 21 Stěžery				ZAK. ČÍSLO : 01/2017
	AKCE : RODINNÝ DŮM RD - S0.01 PŮDNÍ VESTAVBA 3.BJ				DATUM : leden 2017
	NÁZEV VÝKRESU : 2.NADZEMNÍ PODLAŽÍ				STUPEŇ : DSP
				MĚŘÍTKO : 1:100	
				Č. VÝKRESU : D.01/05	