




POHLED SEVEROVÝCHODNÍ 1:100

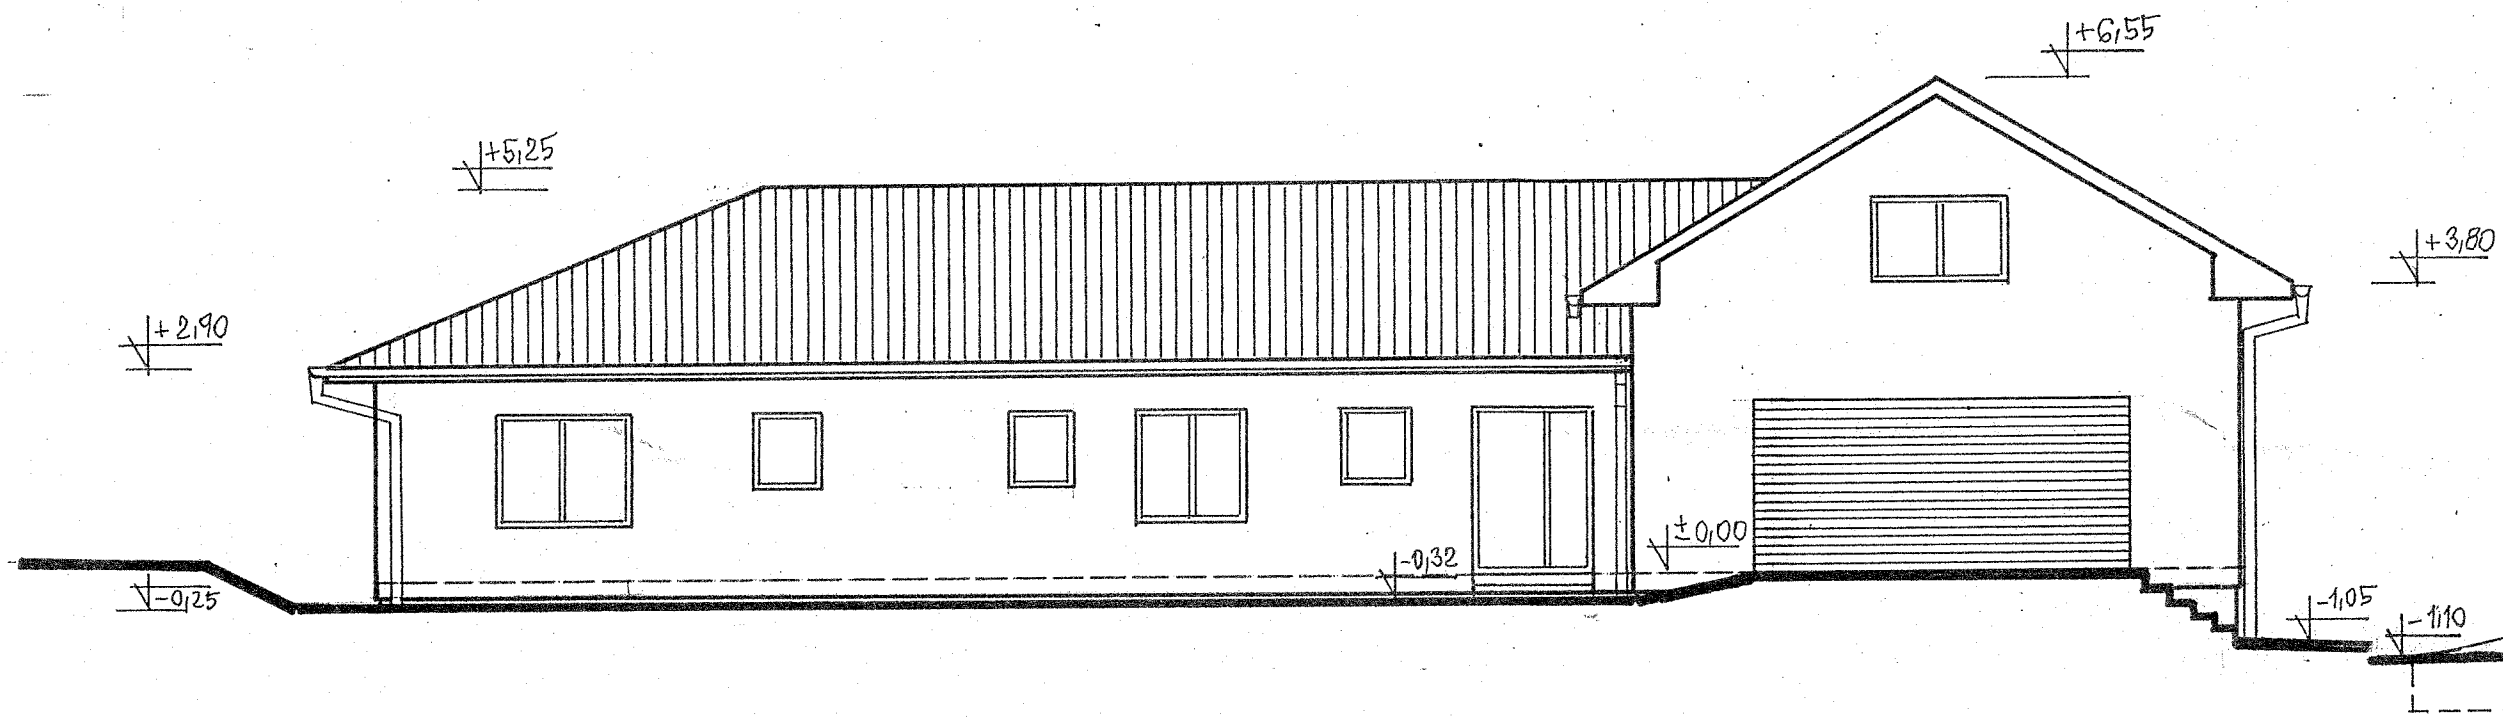


POHLED SEVEROZÁPADNÍ

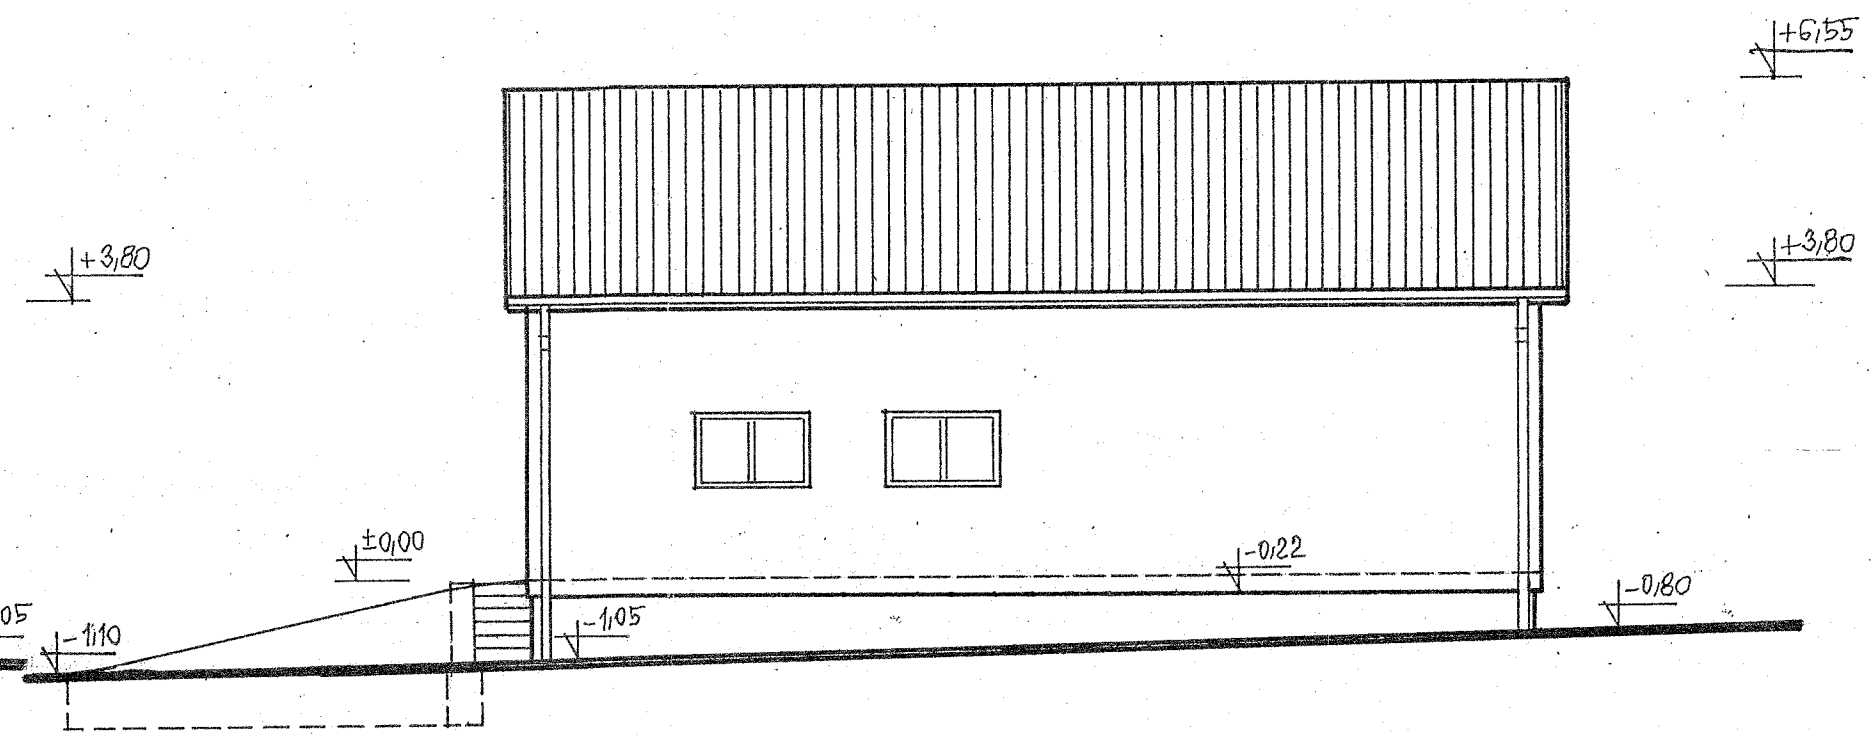

POHLED JIHOZÁPADNÍ

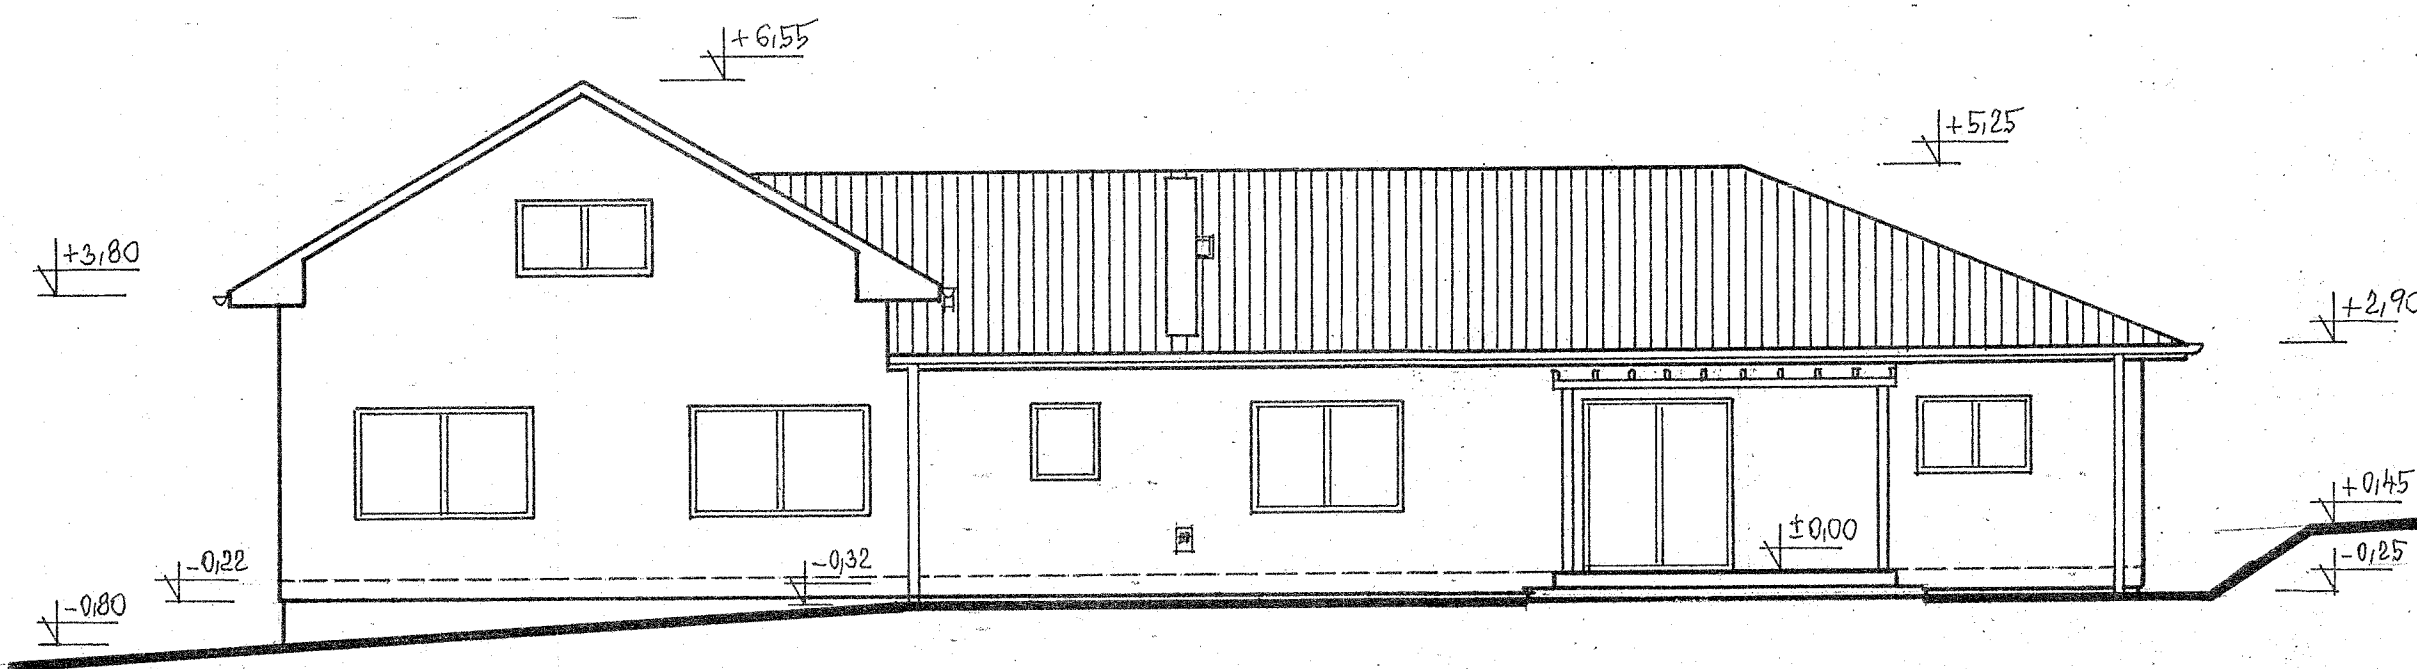

POHLED JIHOVÝCHODNÍ

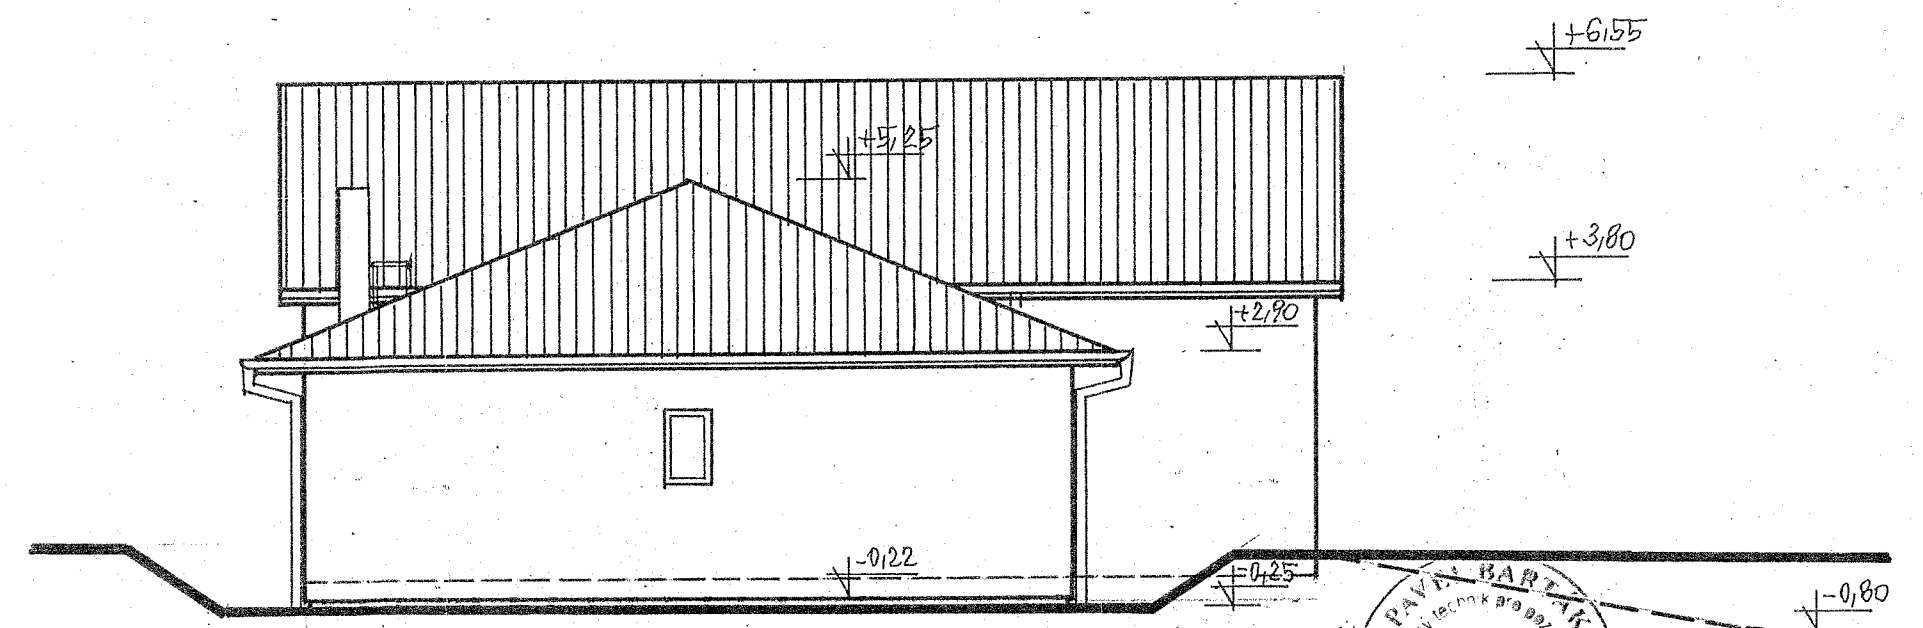

VYPRACOVAL	PROJEKTANT ČÁSTI DOKUMENTACE	ZODPOVĚDNÝ PROJEKTANT	AUTOR PROJEKTU	VEDOUcí ATELIERU
		<i>P. Barták</i>		P. BARTÁK
		P. BARTÁK		Investiční projektant VODKOVY 99, 251 01 BŘEZOVÁ
INVESTOR	CÍSLO STAVBY	MĚRÍTKO	DATUM	DRUH DOKUMENTACE
JIRÍ BOHATA A JITKA DEJČMAROVÁ		1:100	XI. 2015	PROJEKT PRO SP
STAVBA				FORMÁT
RODINNÝ DŮM				6 A4
OBJEKT				CÍSLO ZAKÁZKY
LÁDVÍ PARC. Č. 328/71				778/15/15
VÝKRES				ČÁST DOKUMENTACE
POHLEDY				CÍSLO VÝKRESU
				KOPIE
				4
				DÍL
				D-1.1
				7