


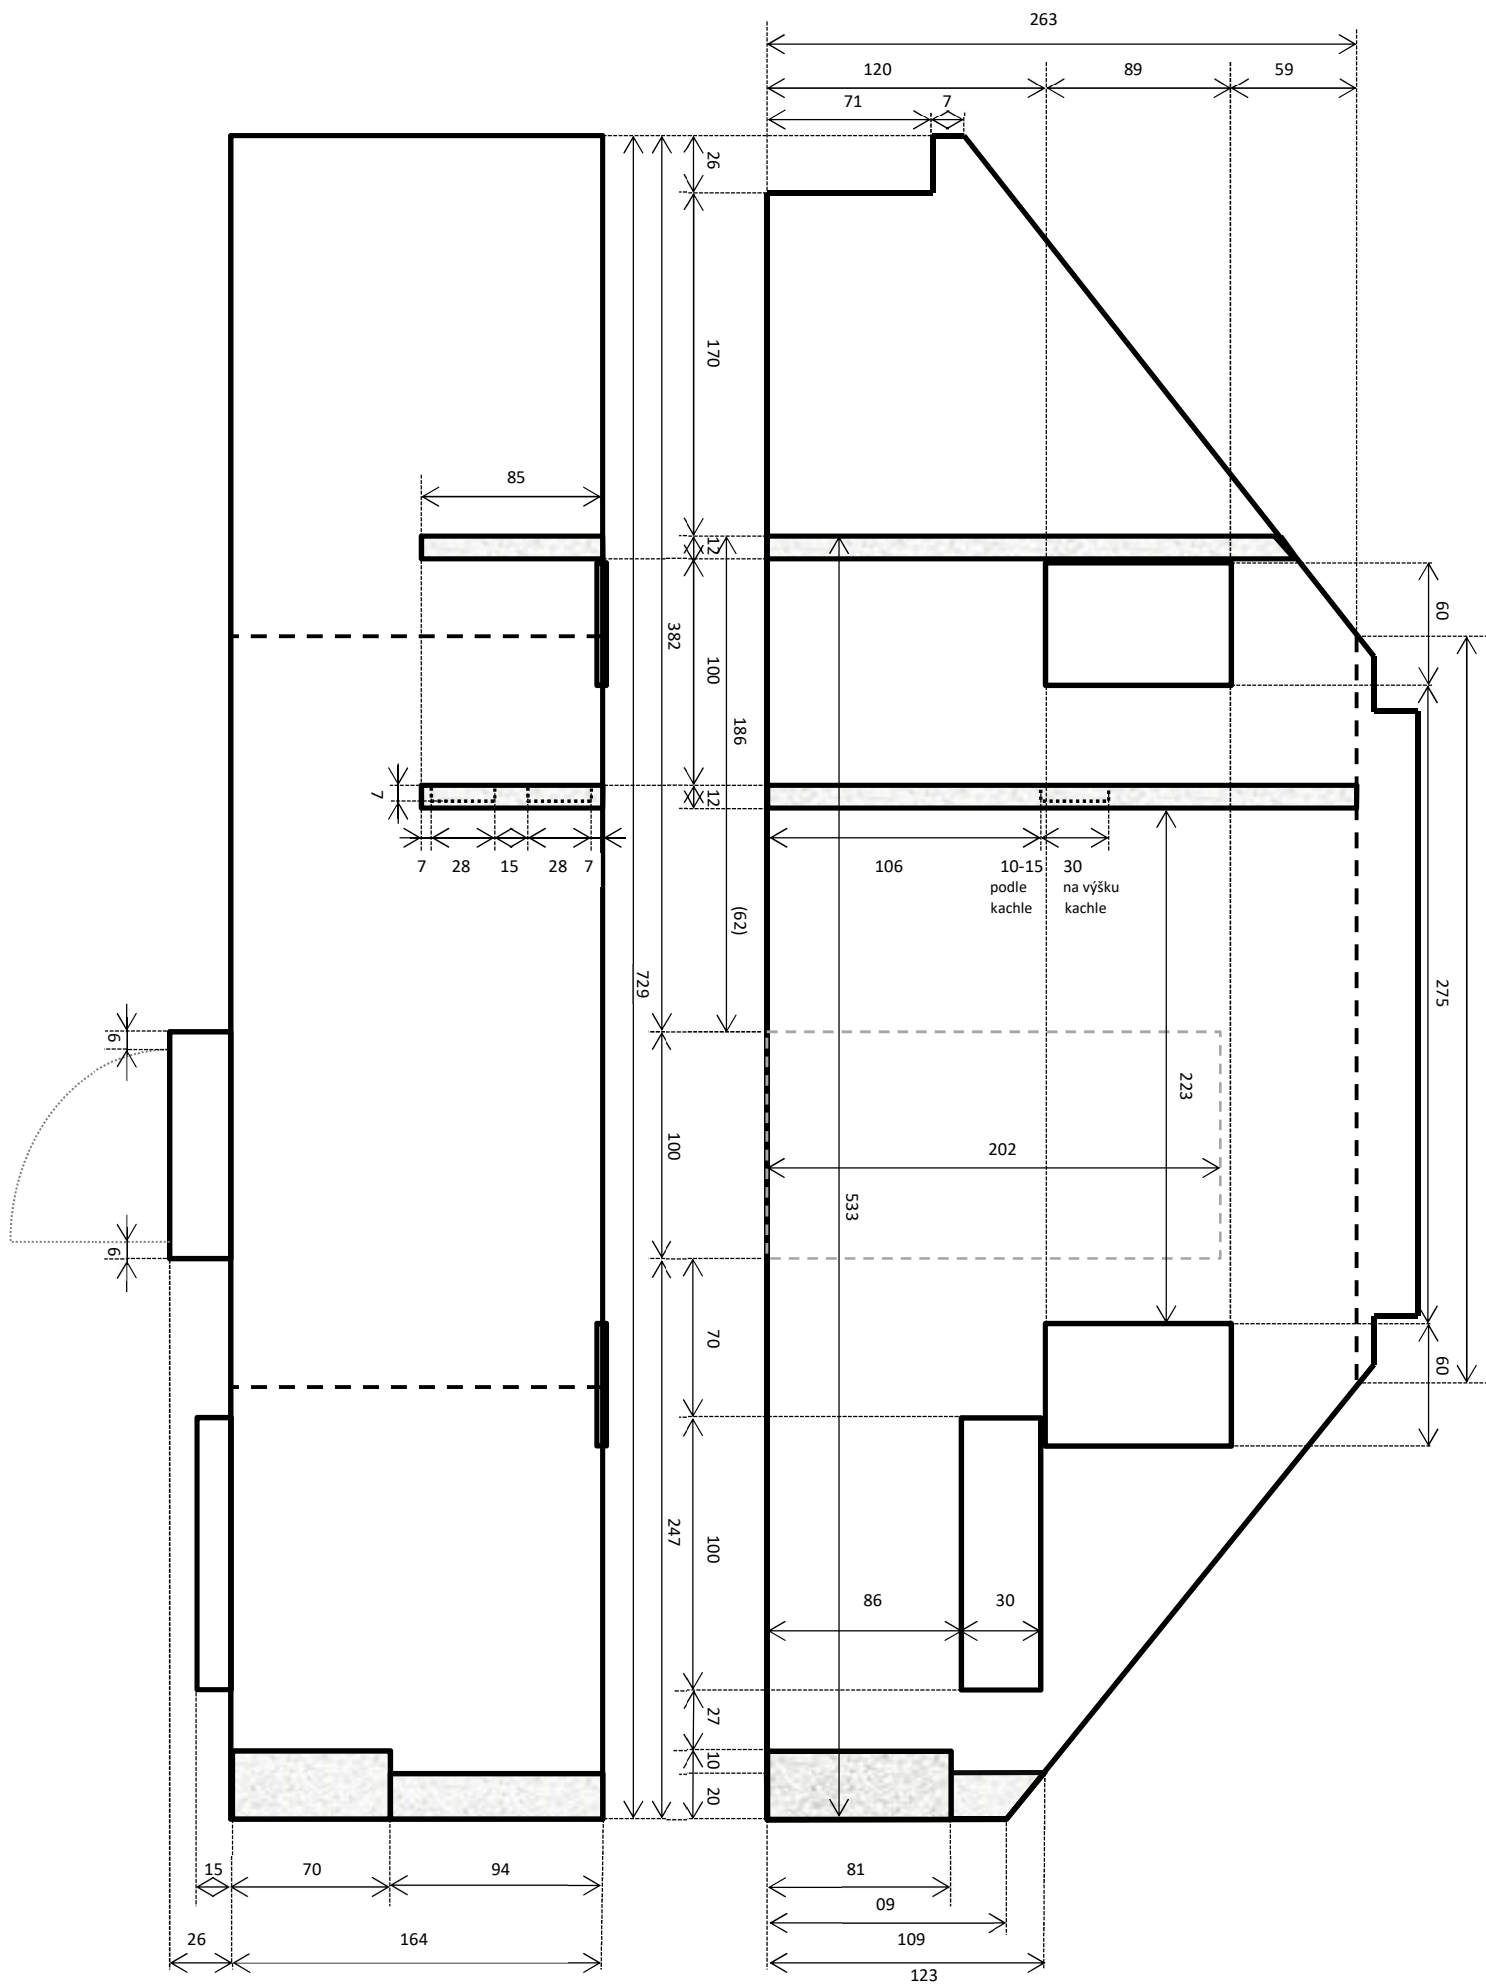


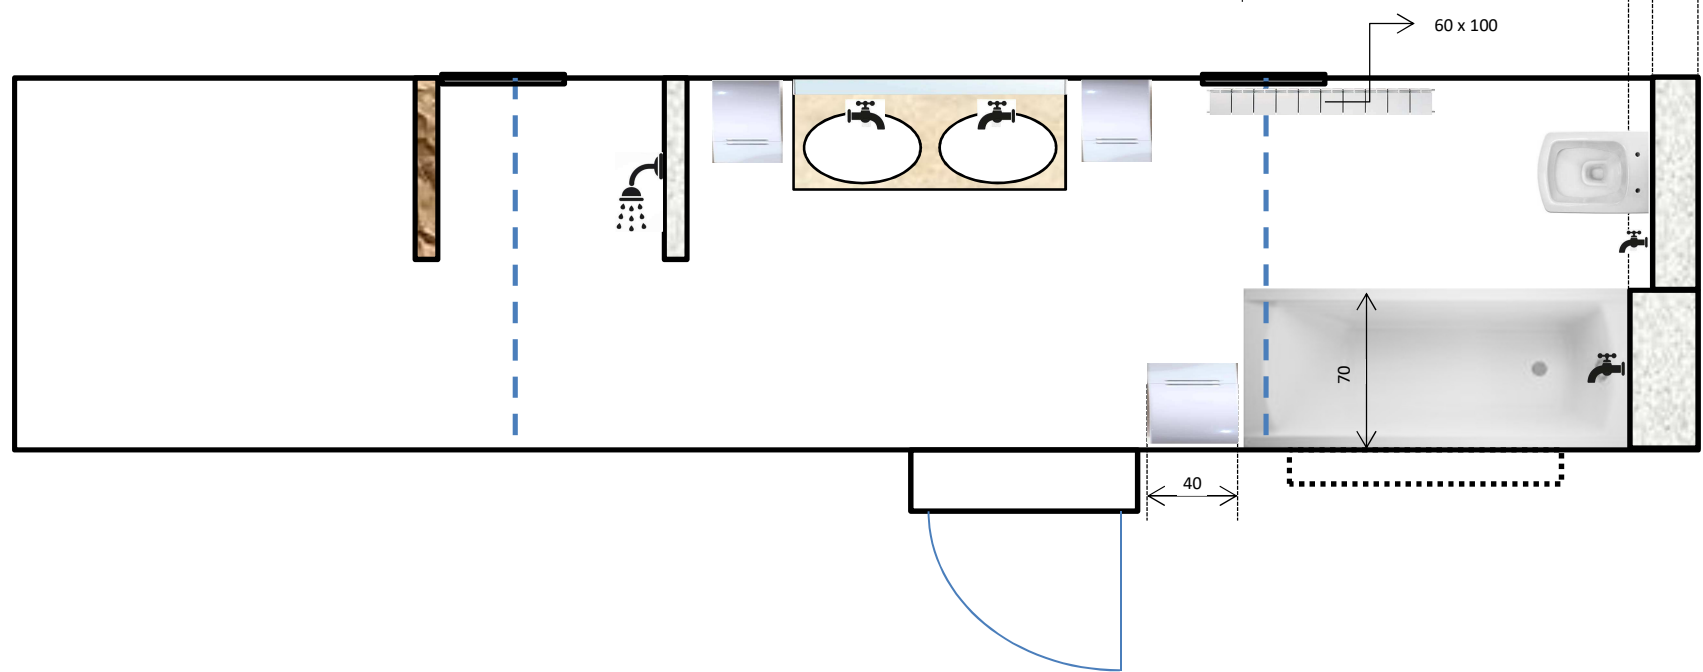

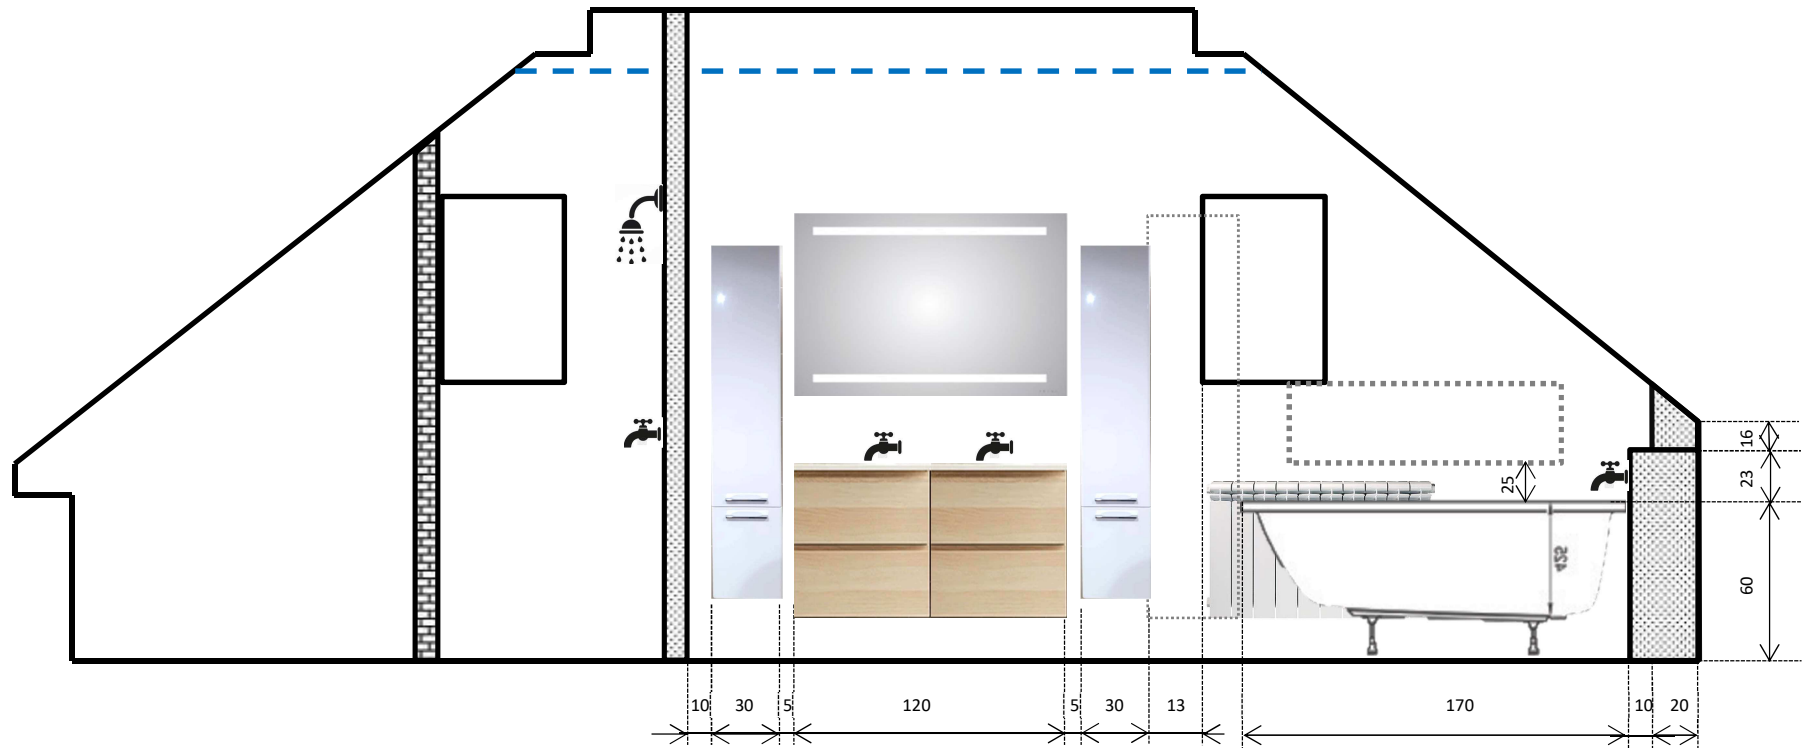

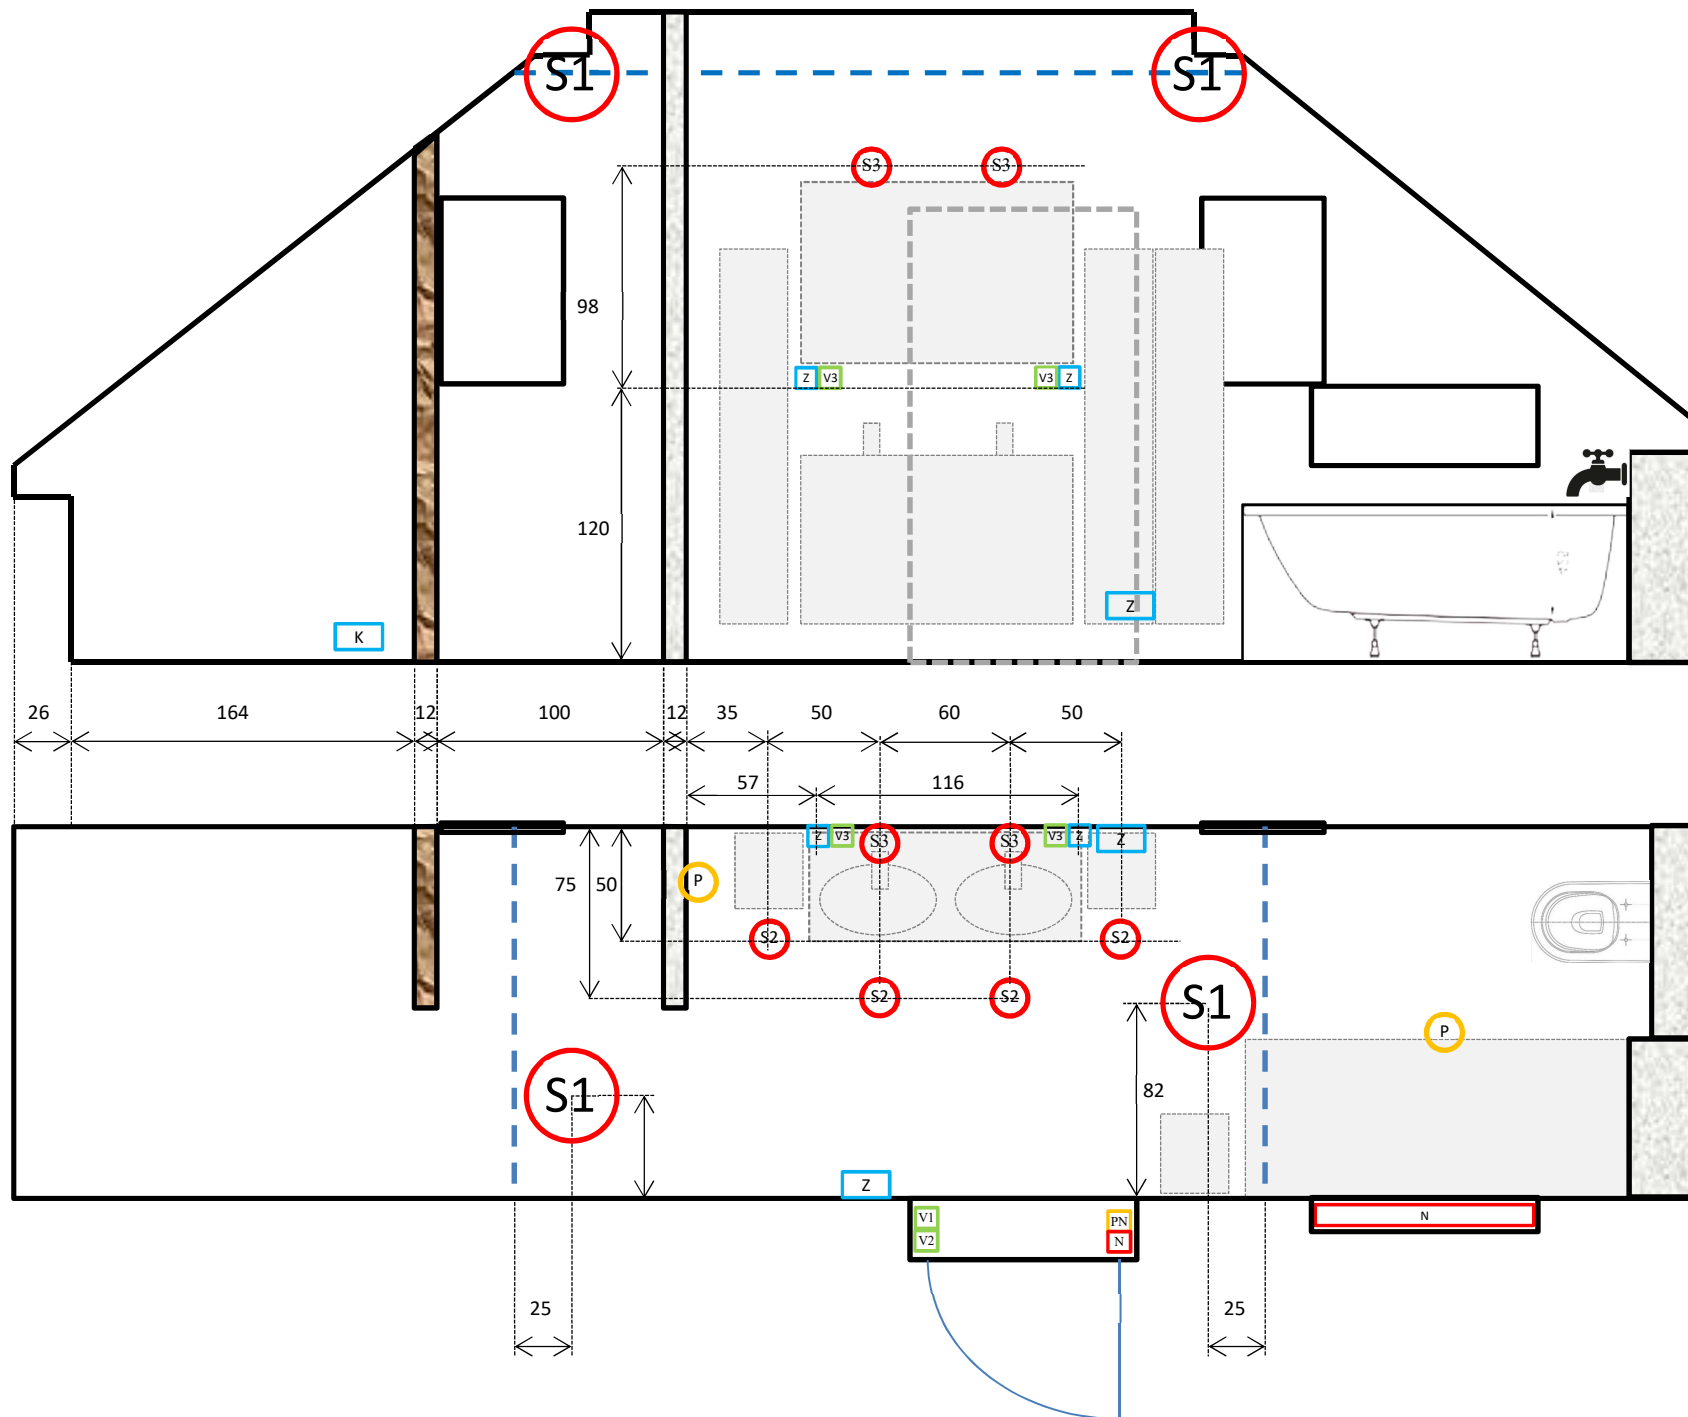



Legenda

- přívod vody (SV/TV) + topení + odpad

v1 - vývody vody

01 - odpady

T1 - topení (radiátor / žebřík)

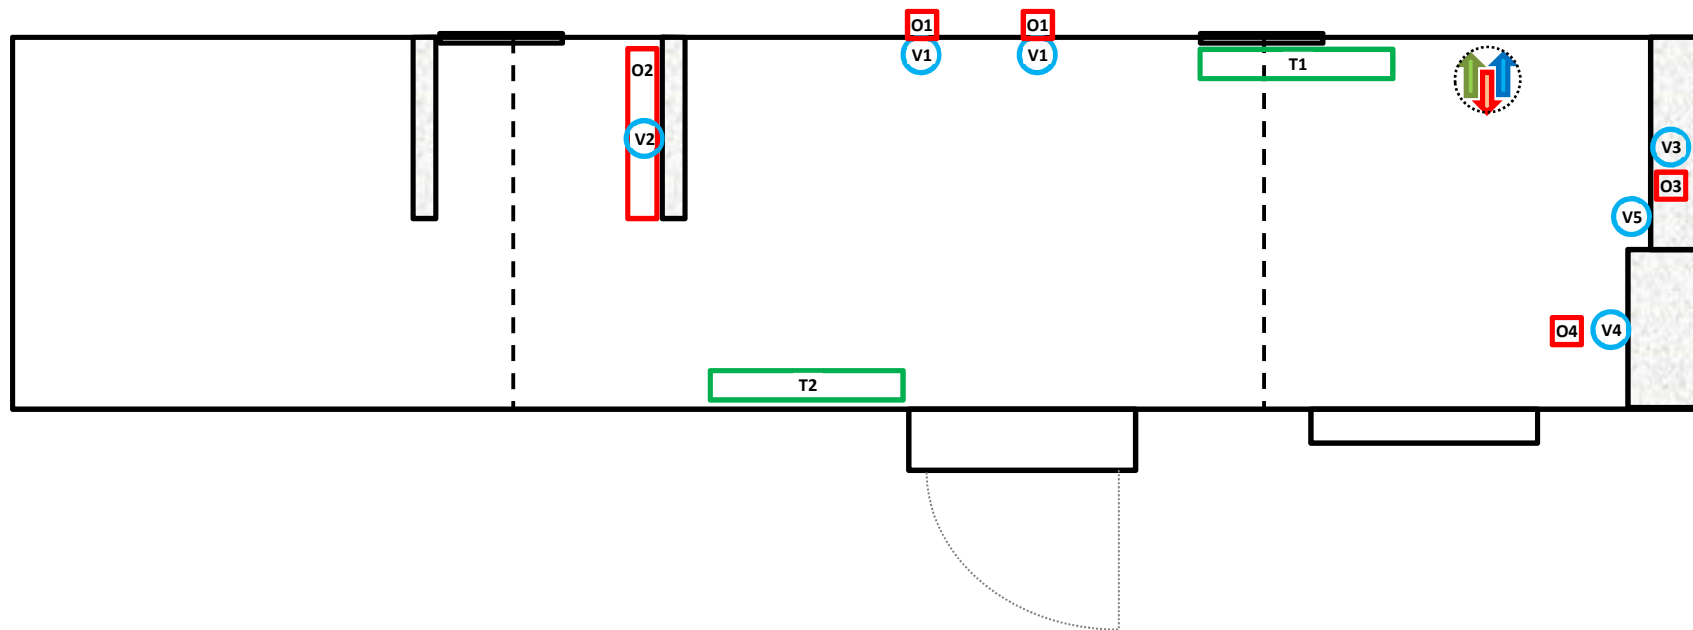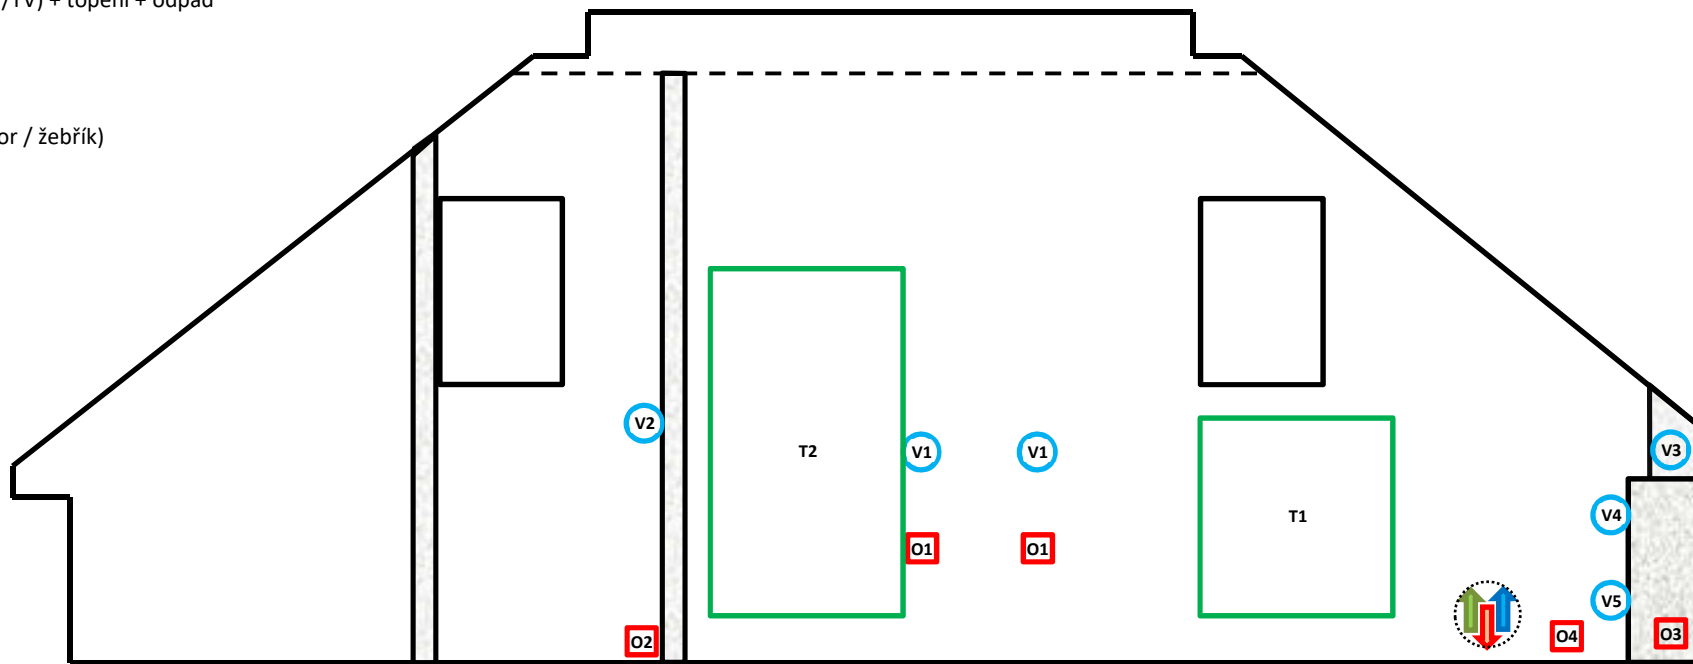

Přívody (V/T) + odpad – dnes umístěno v zakreslené pozici – odtud také odvětrání za současnou přizdívku.

Podlaha - podlaha ještě půjde níže a počítá se s rozvody V/O/T v podlaze vč. dostatečné výšky na spád odpadů ze sprchy / WC / vany, na stěnách kóty roviny cca. 11 cm nad výslednou výškou podlahy.

V1 / O1 přívod / odpady pro 2umyvadlo – v tuto chvíli není určující přesné zaměření, které ale dodáme (dle nábytku a obkladů).

V2 / O2 voda pro sprchu, přívod po půdorys SDK stěny, zbytek rozvodů ve stěně provede stavař; odpad formou odtokového žlábků.

V3 / O3 voda pro Geberit WC / odpad pro WC (v současné předsedivce je odvětrání odpadu – Geberit provede stavař.

V4 / O4 voda / odpad pro vanu (baterie vany v nové předsedivce) – vanu instaluje stavař.

V5 intimní sprcha.

T1 topný radiátor – rozměr tak, aby nepřesahoval velko okno, vpravo tak, aby komfortní vzdálenost od WC (hloubka 50 cm), výška jak lze podlaha-okno

T2 otopné těleso / žebřík, zřejmě 60 x 160 cm

Zařizovací předměty

- vlastní: WC (Cersanit Caspia), vana (Cersanit Korat 170x70), baterie + růžice + hadice + tyč + otopný žebřík T2 (vše Novaservis)
- dodávka: radiátor T1 + geberit + instalační materiál

Potřebné práce:

- rozvody VO/T v podlaze, v předsedivce SDK k WC / vaně
- instalace WC (geberit/mísa/voda/odpad)
- instalace vany (voda/odpad/baterie/vana)

ZADÁNÍ

- 1.) T1 - výpočet velikosti a umístění pro dostatečné vytopení a komfort (vlevo skřínky, vpravo WC)
- 2.) T2 - je současný přívod topení dostatečný pro cirkulaci T1 i T2? Pokud ne, jak vyřešit přívod nového okruhu pro T2?
- 3.) Kalkulace zakázky – základní cenový návrh (materiál/práce) s tolerancí
- 4.) Termíny práce / dokončení (kdy je možné začít / dokončit) + jaká další příprava

Kontakt:	Daniel Pacík	Na Drahač 195
	+420 603 808 515	Sviadnov
	daniel@pacik.cz	739 25