


PŮDORYS 1. NP 1:50

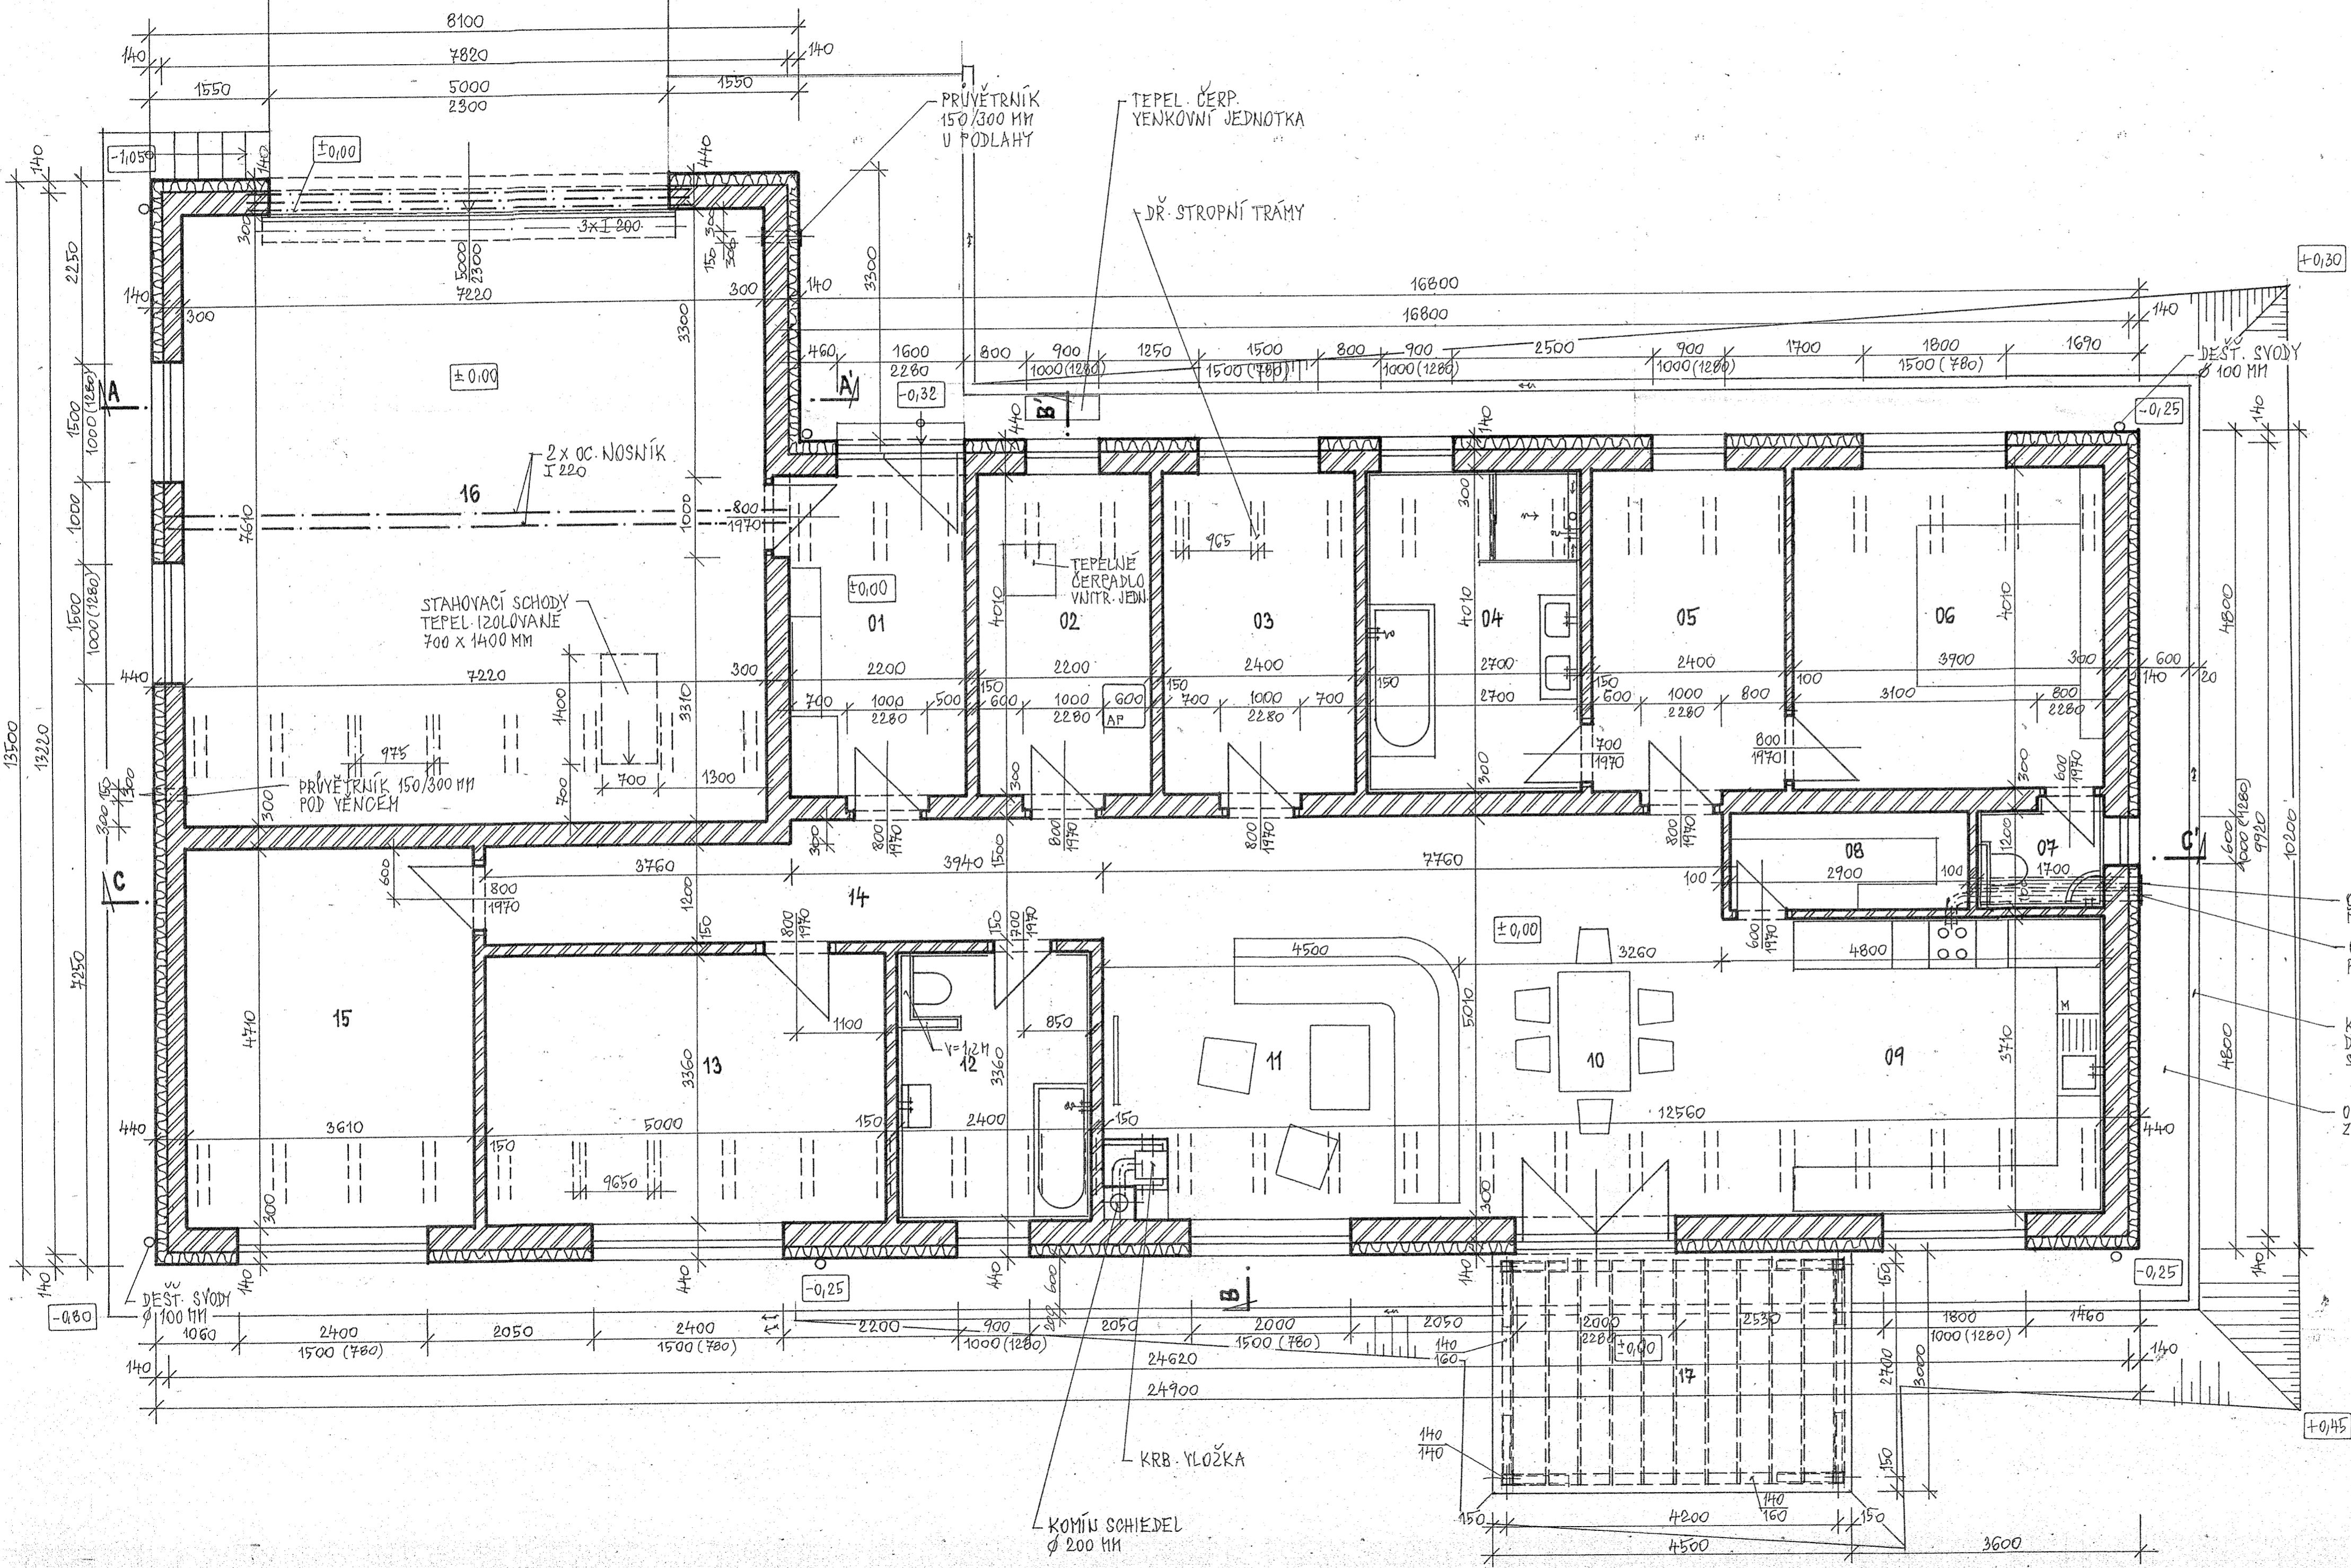


TABULKA MÍSTNOSTÍ

ČÍSLO MÍSTNOSTI	ÚČEL MÍSTNOSTI	M ²	PODLAHA	ÚPRAVA POVRCHU	POZNÁMKA
01	PŘEDSÍN	8,82	KER. DLAŽBA	STŘEP: SOK STĚNY: VAP. BT. OH.	
02	TECHNICKÁ MÍSTNOST	8,82	- " -	- " -	
03	PRACOVNA	9,62	LINO	- " -	
04	KOUPELNA	10,83	KER. DLAŽBA	- " -	KER. OBKLAD V= 2,10 M
05	ŠATNA	9,62	LINO	- " -	
06	LOŽNICE	15,40	- " -	- " -	
07	WC	2,104	KER. DLAŽBA	- " -	KER. OBKLAD V= 1,150 M
08	SPÍŽ	3,48	LINO	- " -	
09	KUCHYŇ	17,81	- " -	- " -	
10	JÍDELNA	16,33	- " -	- " -	
11	OBÝVACÍ POKOJ	22,155	- " -	- " -	
12	KOUPELNA	8,106	KER. DLAŽBA	- " -	KER. OBKLAD V= 2,10 M
13	POKOJ	16,80	LINO	- " -	
14	CHODBA	10,142	- " -	- " -	
15	POKOJ	14,80	LINO	- " -	
16	GARÁŽ	54,94	BET. MAZANINA	- " -	
17	TERASA S PERGOLOU	13,150	TERAC. DLAŽBA	-	

LEGENDA

- YTONG
- POLYSTYRĚN
- ± 0,00 = 461.00 m.n.m (Bpr)

- ODVĚTR. SPÍŽ
PVC Ø 100 MM
- ODVĚTR. DIGESTOR
PVC Ø 100 MM
- KANÁLEK
DEST. VODY
S HRÍZKOU
- OKAPOVÝ CHODNÍK
Z BET. DLAŽDIC

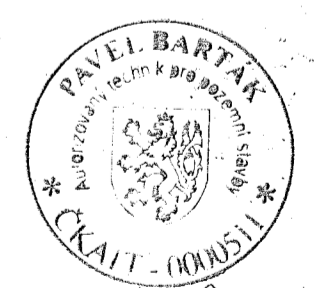

VYPRACOVAL	PROJEKTANT ČÁSTI DOKUMENTACE	ZODPOVĚDNÝ PROJEKTANT	AUTOR PROJEKTU	VEDOUČÍ ATELIERU
		P. BARTÁK		P. BARTÁK
INVESTOR	JIRÍ BOHATA A JITKA DEJČMAROVA	ČÍSLO STAVBY	MĚŘÍTKO	DATUM
			1:50	XI. 2015
STAVBA	RODINNÝ DŮM	OBJEKT	LÁDVÍ PARC. Č. 328/71	ČÍSLO ZAKÁZKY
				778/15/15
VYKRES	PŮDORYS 1. NP	KOPIE	DÍL	ČÍSLO VÝKRESU
		4	D-1-1	3